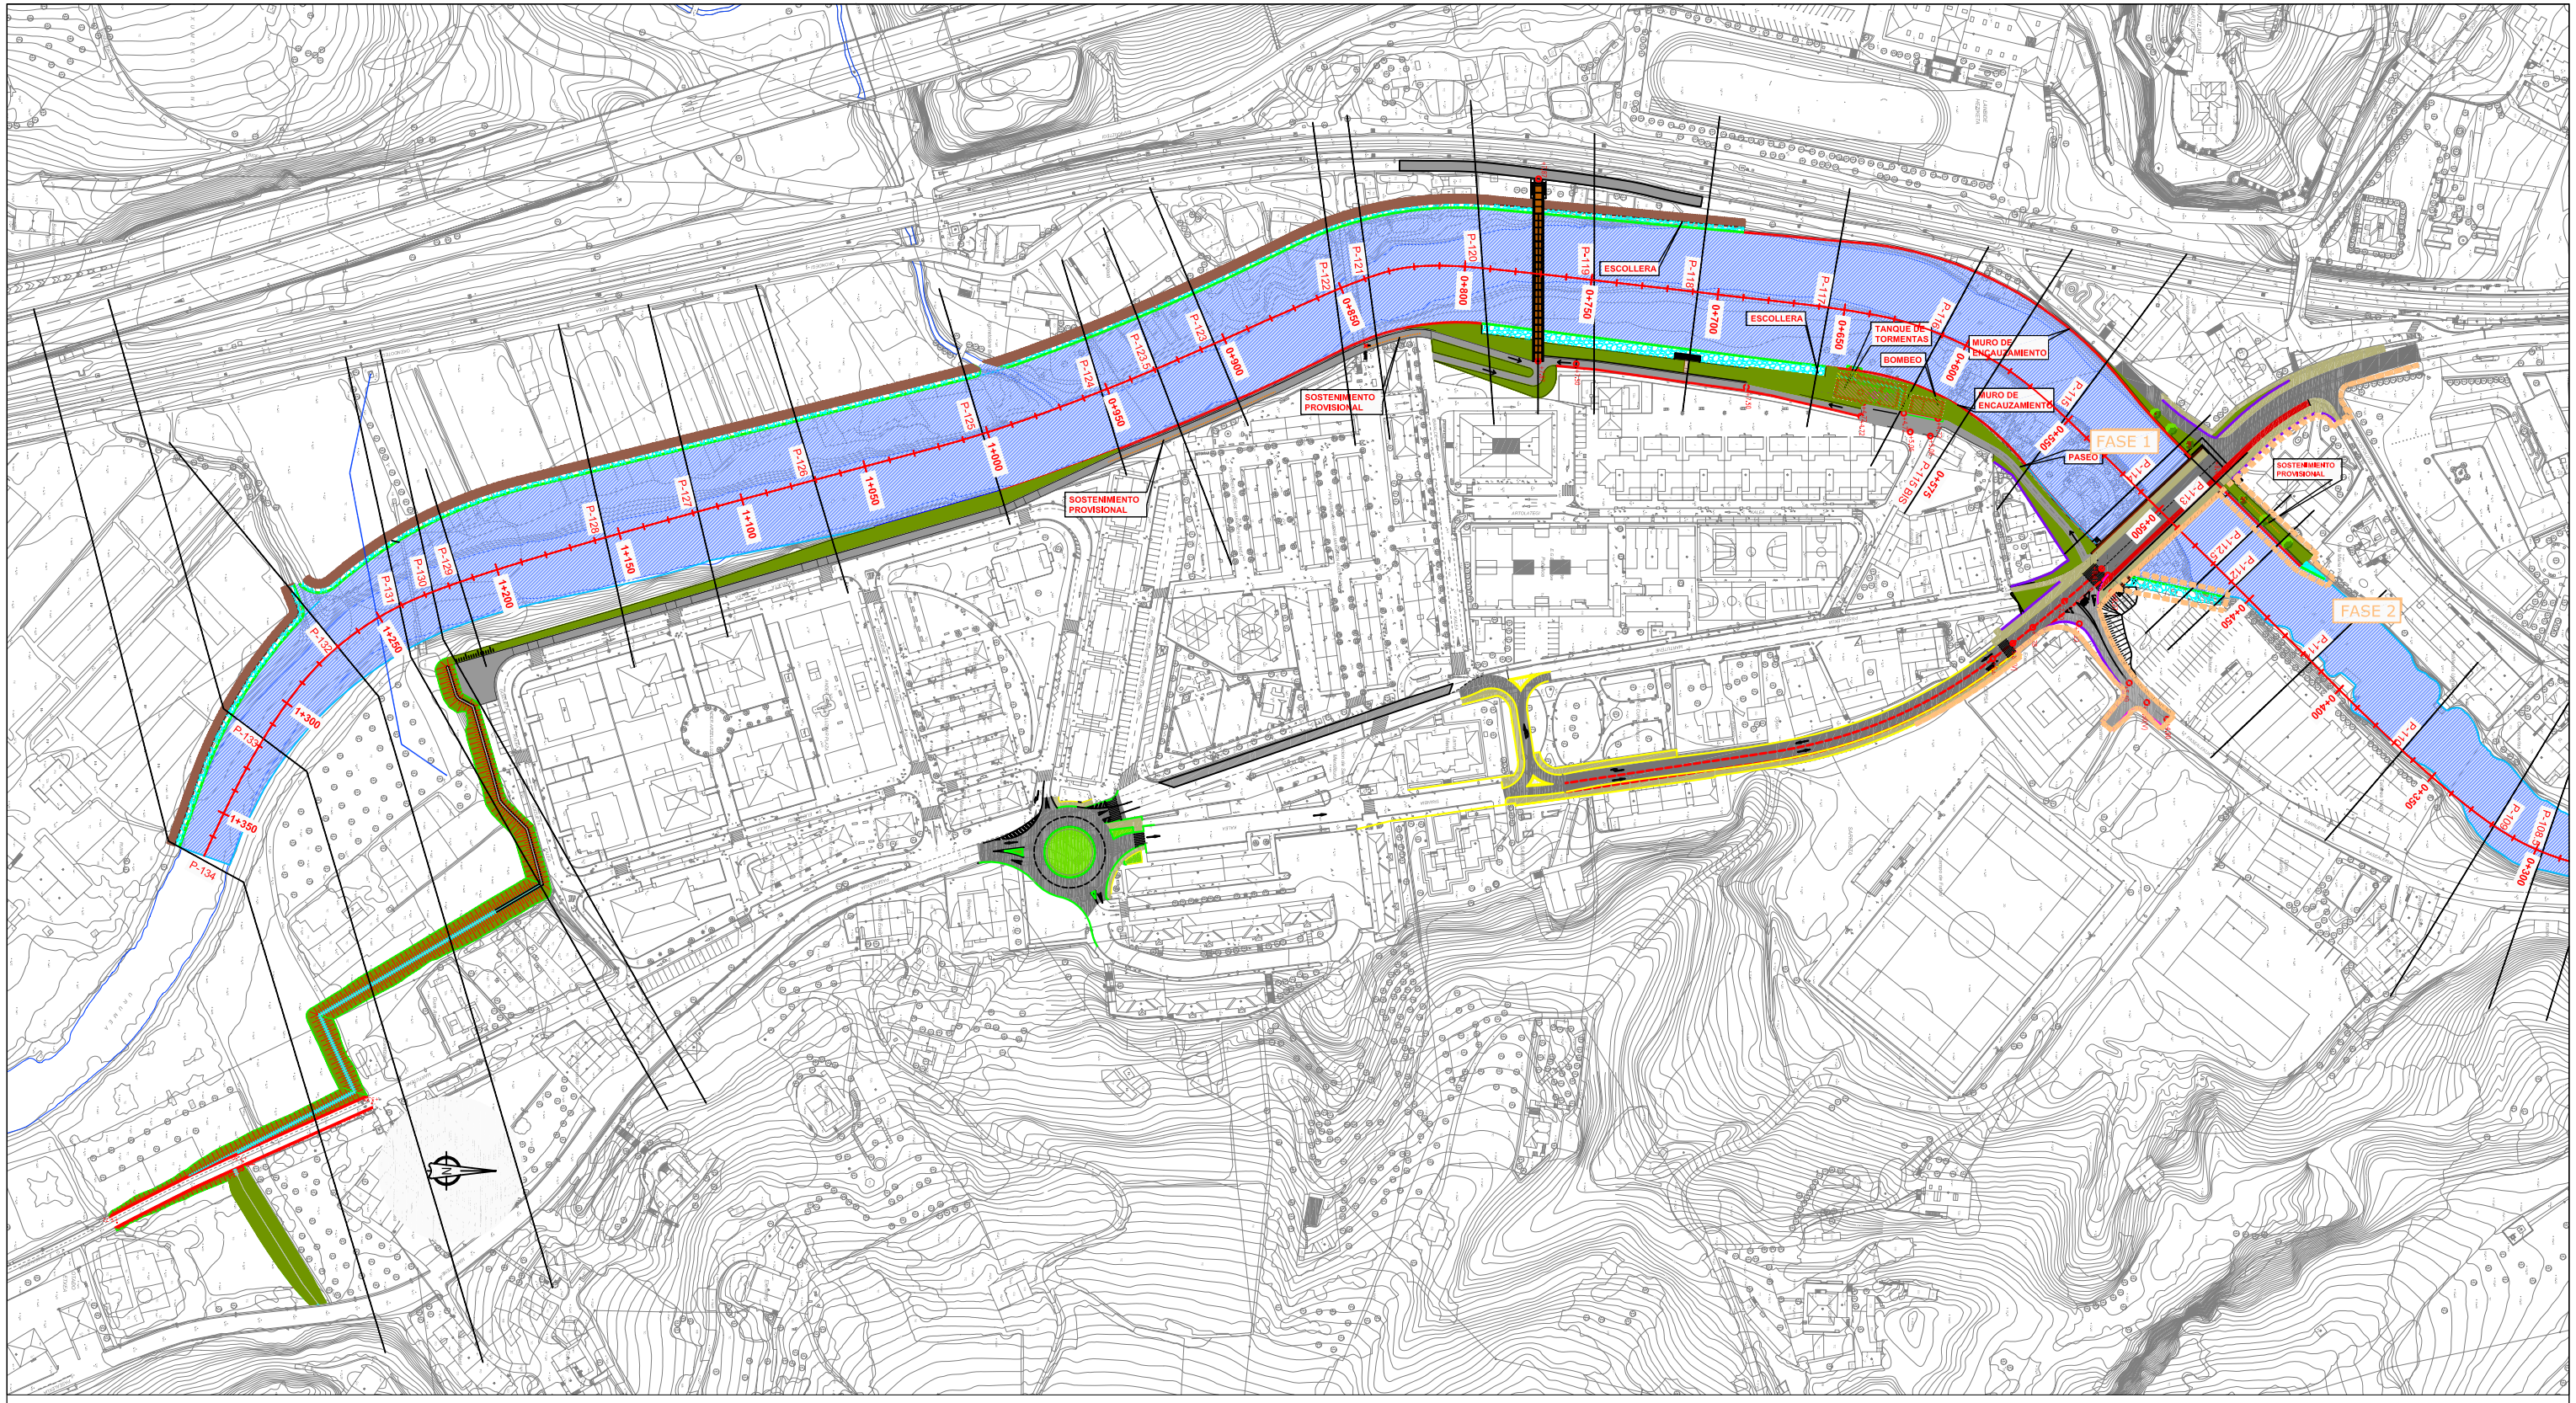

Aglomerado

Acera

Paseo encauzamiento

Paseo de borde con baldosa

Bidegorri

Zona verde encauzamiento

Zona verde

SUSTATZAILEA / PROMOTOR ura ur agentzia agencia vasca del agua	*PROIEKTUKO ZUZENDARITZA* DIRECTORES DE PROYECTO AITZIBER URKIJO EDUARDO SANCHO	**PROIEKTU BANAKATUAREN EGILEA** **AUTOR DEL PROYECTO DESGLOSADO** *Bide, Ubide eta Portuetako Ing.* *Ei Ing. de Caminos, Canales y Puertos* ENRIQUE ELKOROBEREZIBAR *9.971 Elkargokide zkia.* LKS	**DATA / FECHA** 2013ko Iraila Septiembre 2013	**IZENBURUA / TITULO** DONOSTIAKO MARTUTENE AUZOAN URUMEA IBAIA UHOLDETATIK BABESTEKO PROIEKTUAREN ALDAKETA PROIEKTUA. 1 FASEAREN ZATIKETA. PROYECTO MODIFICADO DEL PROYECTO DE DEFENSA CONTRA INUNDACIONES DEL RÍO URUMEA A SU PASO POR EL BARRIO DE MARTUTENE EN SAN SEBASTIÁN. DESGLOSADO FASE 1.	**ESKALA(K)** **ESCALA(S)** 1/1.250 **JATORRIZKOAK** **ORIGINALES DIN A-1**	**IZENTAPEN** **DESIGNACION** UBIDERATZE. PROIEKTATURIKO PLANTA OROKORRA ENCAUZAMIENTO. PLANTA GENERAL PROYECTADA	**Zkia / Nº** 3.1 1 TIK 1 ORRIA HOJA 1 DE 1