SECCION TIPO LEZON

E: 1/50

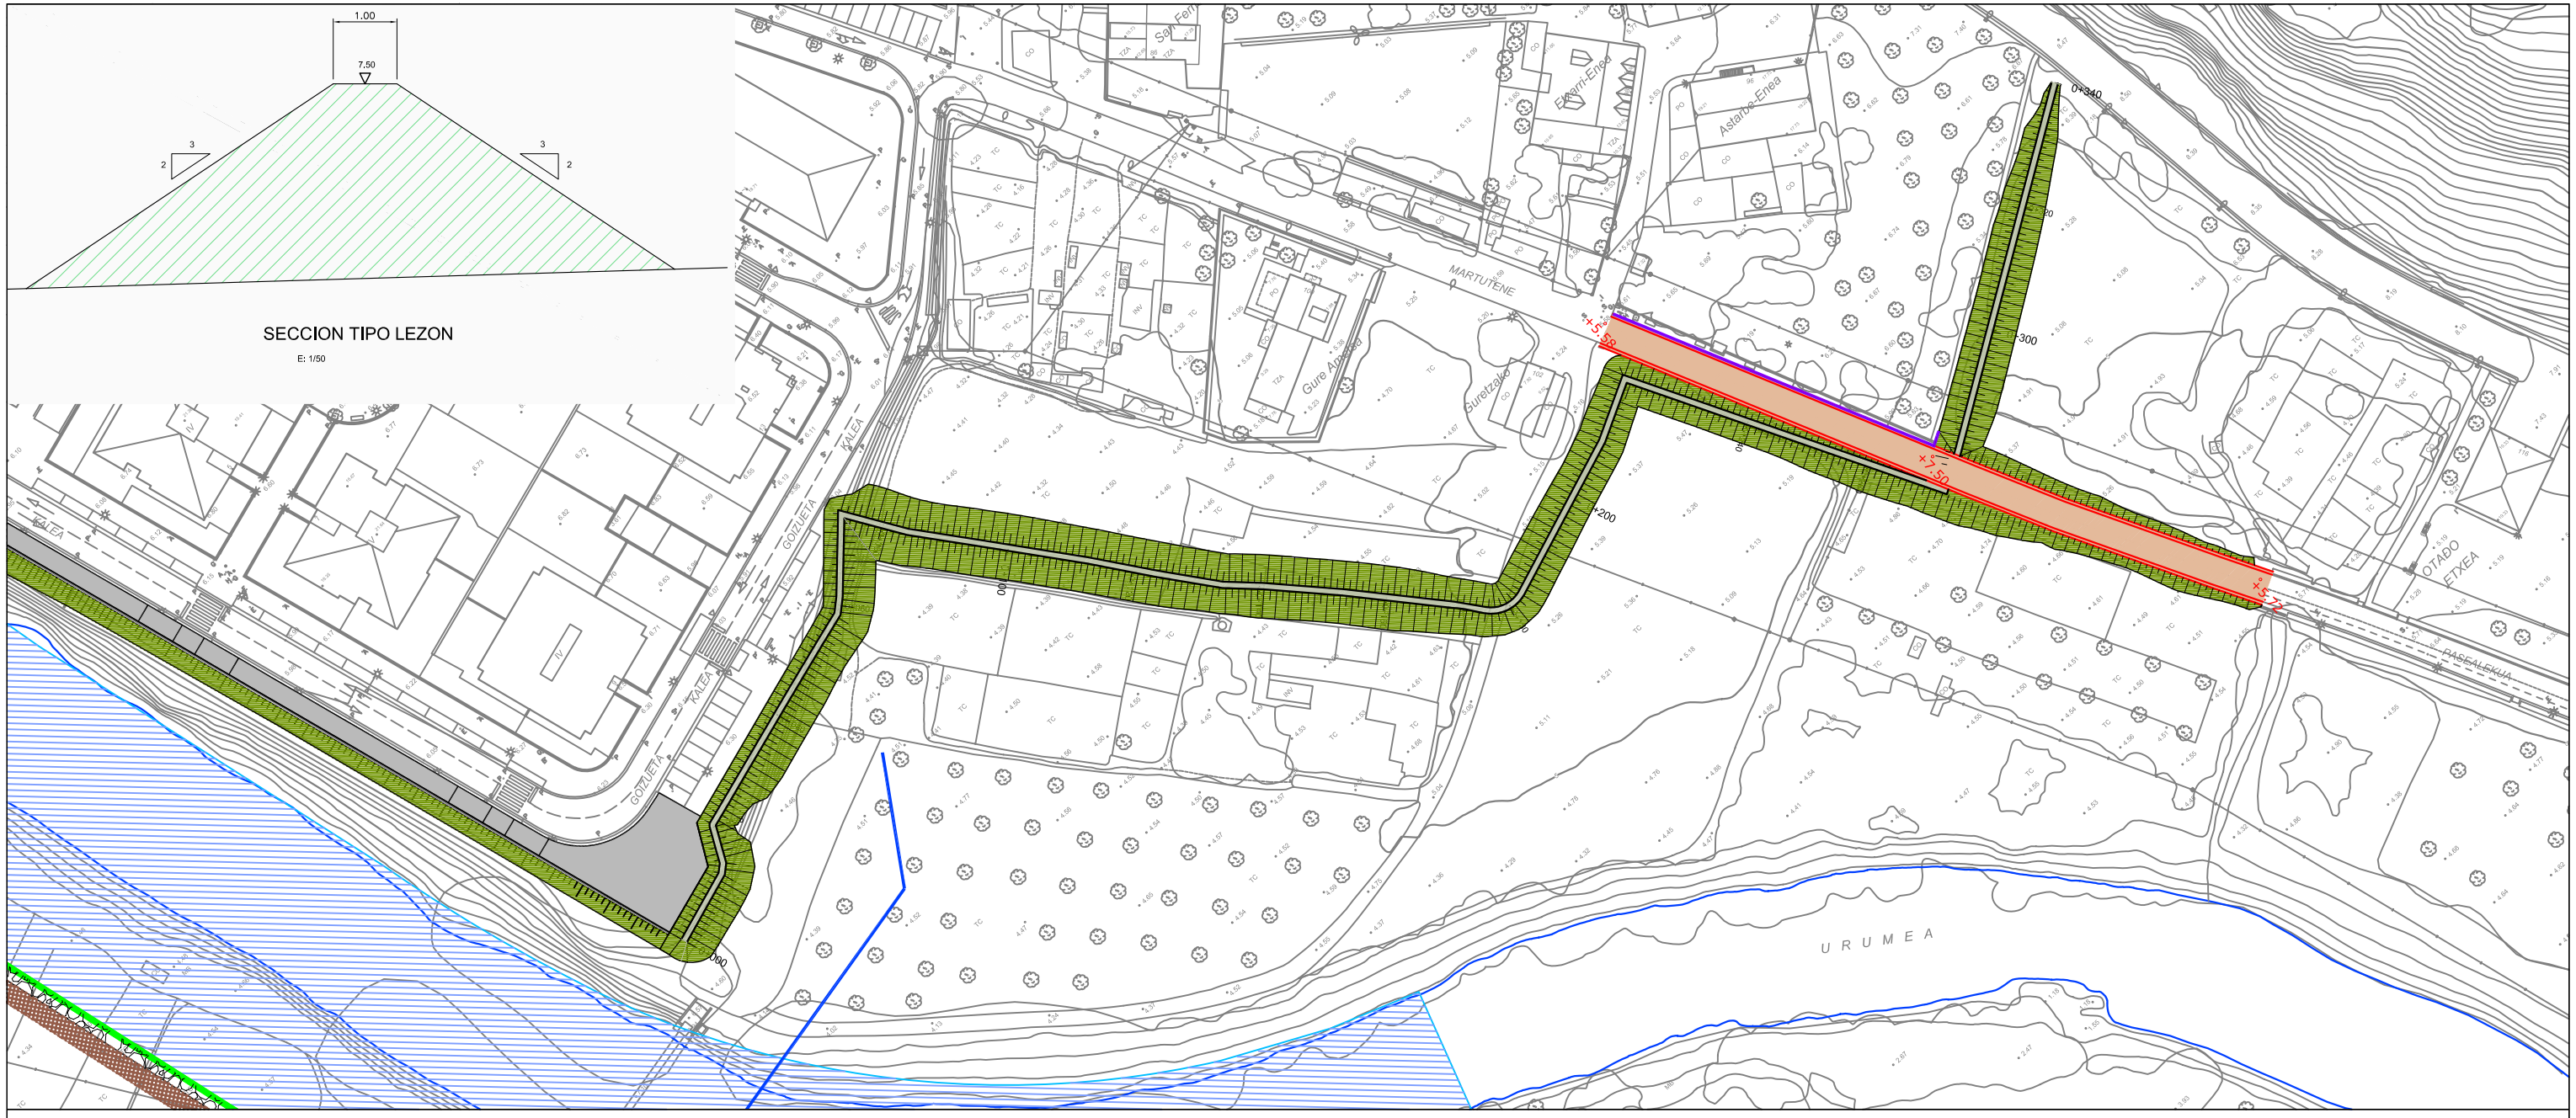

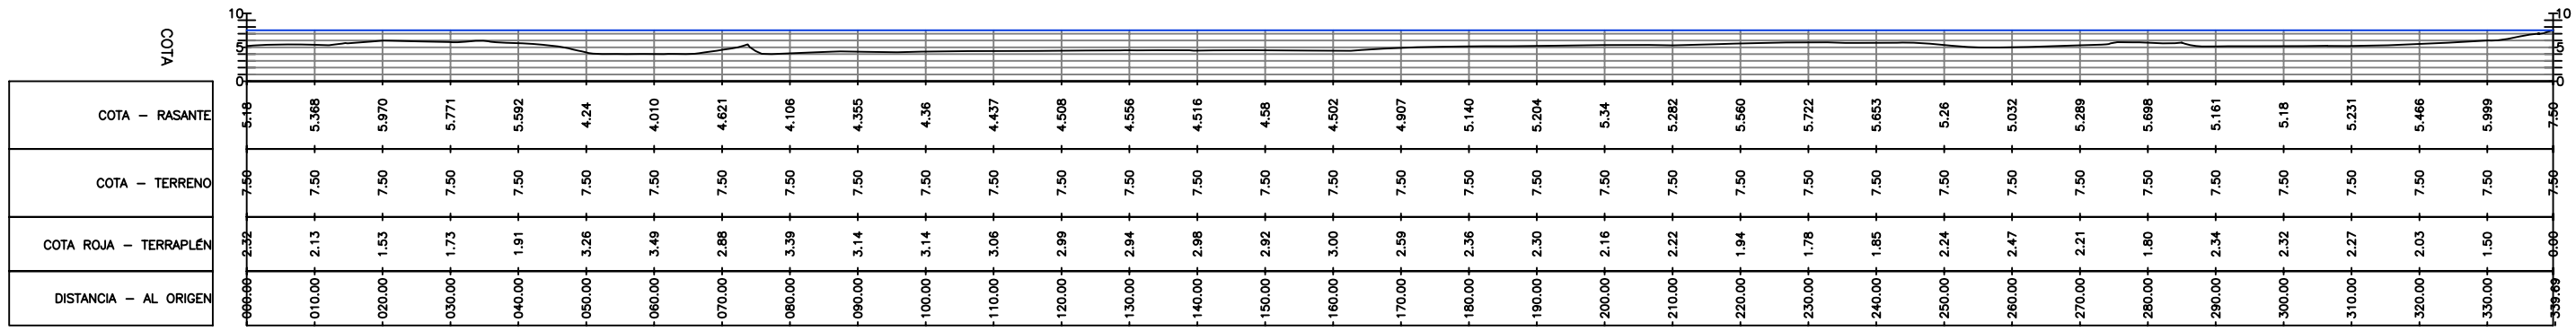

SUSTATZAILEA / PROMOTOR ura ur agentzia agencia vasca del agua	PROIEKTUKO ZUZENDARITZA DIRECTORES DE PROYECTO AITZIBER URKIJO EDUARDO SANCHO	**PROIEKTU BANAKATUAREN EGILEA** **AUTOR DEL PROYECTO DESGLOSADO** Bide, Ubide eta Portuetako Ing. El Ing. de Caminos, Canales y Puertos ENRIQUE ELKOROBEREZIBAR 9.971 *Elkargokide zkia.* LKS	**DATA** / FECHA 2013ko Iraila Septiembre 2013	**IZENBURUA** / TÍTULO DONOSTIAKO MARTUTENE AUZOAN URUMEA IBAIA UHOLDETATIK BABESTEKO PROIEKTUAREN ALDAKETA PROIEKTUA. 1 FASEAREN ZATIKETA. PROYECTO MODIFICADO DEL PROYECTO DE DEFENSA CONTRA INUNDACIONES DEL RÍO URUMEA A SU PASO POR EL BARRIO DE MARTUTENE EN SAN SEBASTIÁN. DESGLOSADO FASE 1.	**ESKALA(K)** **ESCALA(S)** 1/500 **JATORRIZKOAK** **ORIGINALES DIN A-1**	**IZENTAPEN** **DESIGNACION** URBANIZAZIO OSAGARRIA. ANTOLATEGI BIDEA URBANIZACIÓN COMPLEMENTARIA. VIAL ANTOLATEGI	**Zkia** / Nº 10.3 1 TIK 1 ORRIA HOJA 1 DE 1