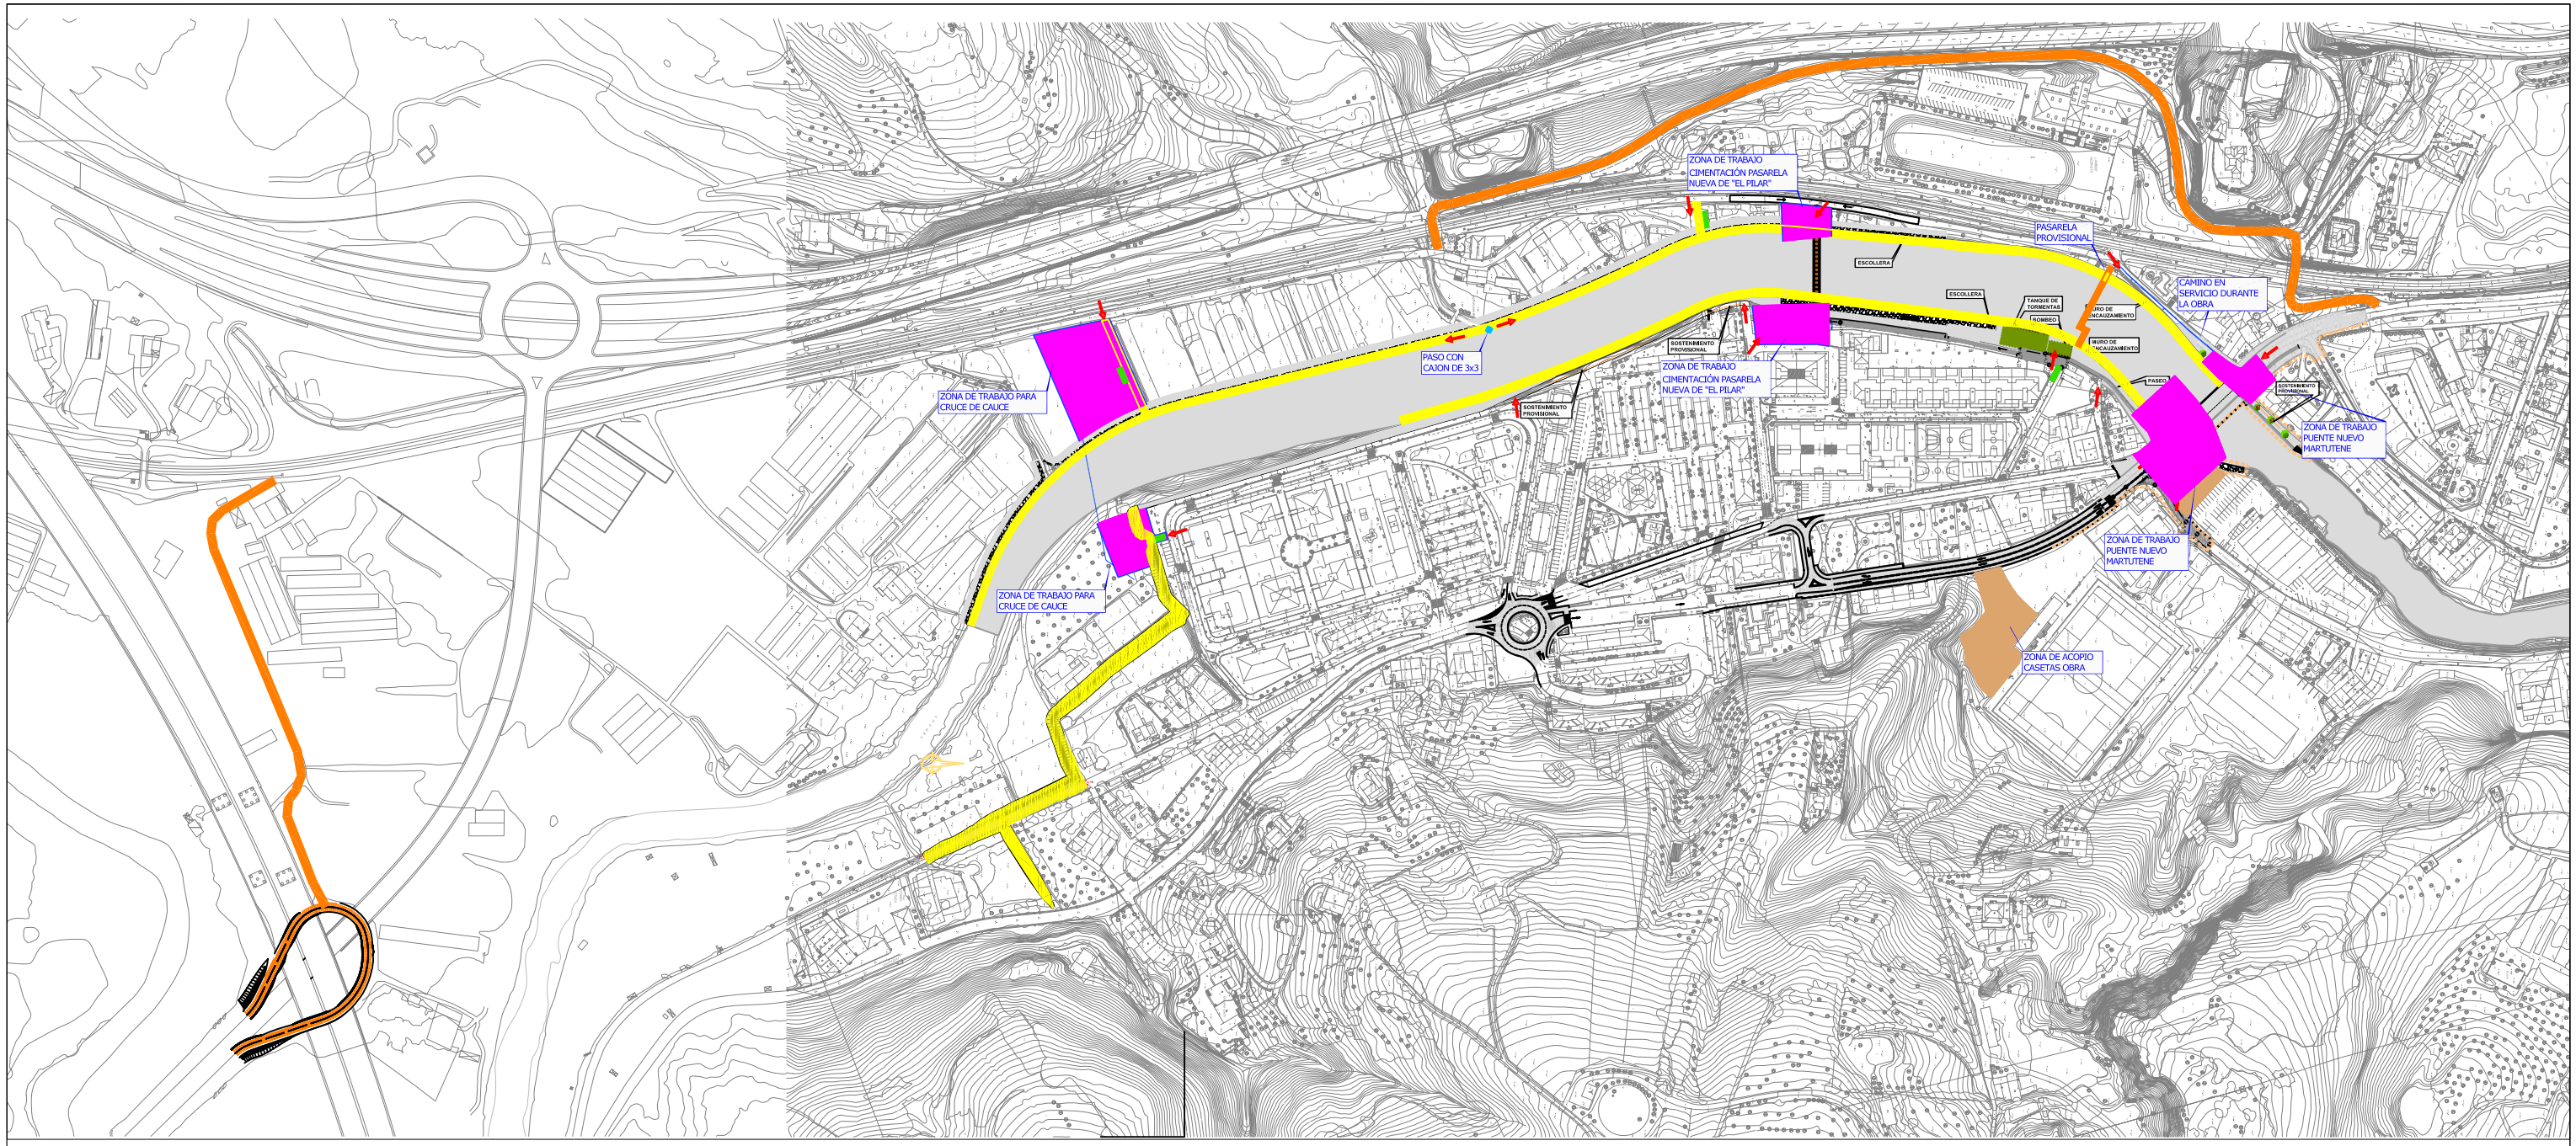

LEYENDA

- VALLADO DE OBRA
- ACCESO A OBRA
- PISTA DE TRABAJO (ANCHO < 5 m)
- LAVADO DE RUEDAS (10 x 3 m)
- ZONA DE TRABAJO ESPECÍFICA
- ZONA DE ACOPIO
- ACCESOS

SUSTATZAILEA / PROMOTOR
ura
ur agentzia
agencia vasca del agua

PROIEKTUKO ZUZENDARITZA
DIRECTORES DE PROYECTO
AITZIBER URKIJO
EDUARDO SANCHO

PROIEKTU BANAKATUAREN EGILEA
AUTOR DEL PROYECTO DESGLOSADO
Bide, Ubide eta Portuetako Ing.
El Ing. de Caminos, Canales y Puertos
ENRIQUE ELKOROBEREZIBAR
9.971 Elkargokide zkia.
LKS

DATA / FECHA
2013ko Iraila
Septiembre 2013

IZENBURUA / TÍTULO
DONOSTIAKO MARTUTENE AUZOAN URUMEA IBAIA UHOLDETATIK BABESTEKO PROIEKTUAREN ALDAKETA PROIEKTUA. 1 FASEAREN ZATIKETA.
PROYECTO MODIFICADO DEL PROYECTO DE DEFENSA CONTRA INUNDACIONES DEL RÍO URUMEA A SU PASO POR EL BARRIO DE MARTUTENE EN SAN SEBASTIÁN. DESGLOSADO FASE 1.

ESKALA(K) / ESCALA(S)
1/2.000

JATORRIZKOAK / ORIGINALES DIN A-1

IZENTAPEN / DESIGNACION
BILKETA GUNEAK. GUNE OSAGARRIAK ETA OBRA-SARBIDEAK
ZONAS DE ACOPIOS. ZONAS AUXILIARES Y ACCESOS A OBRA

Zkia / Nº
13

1 TIK 1 ORRIA
HOJA 1 DE 1