


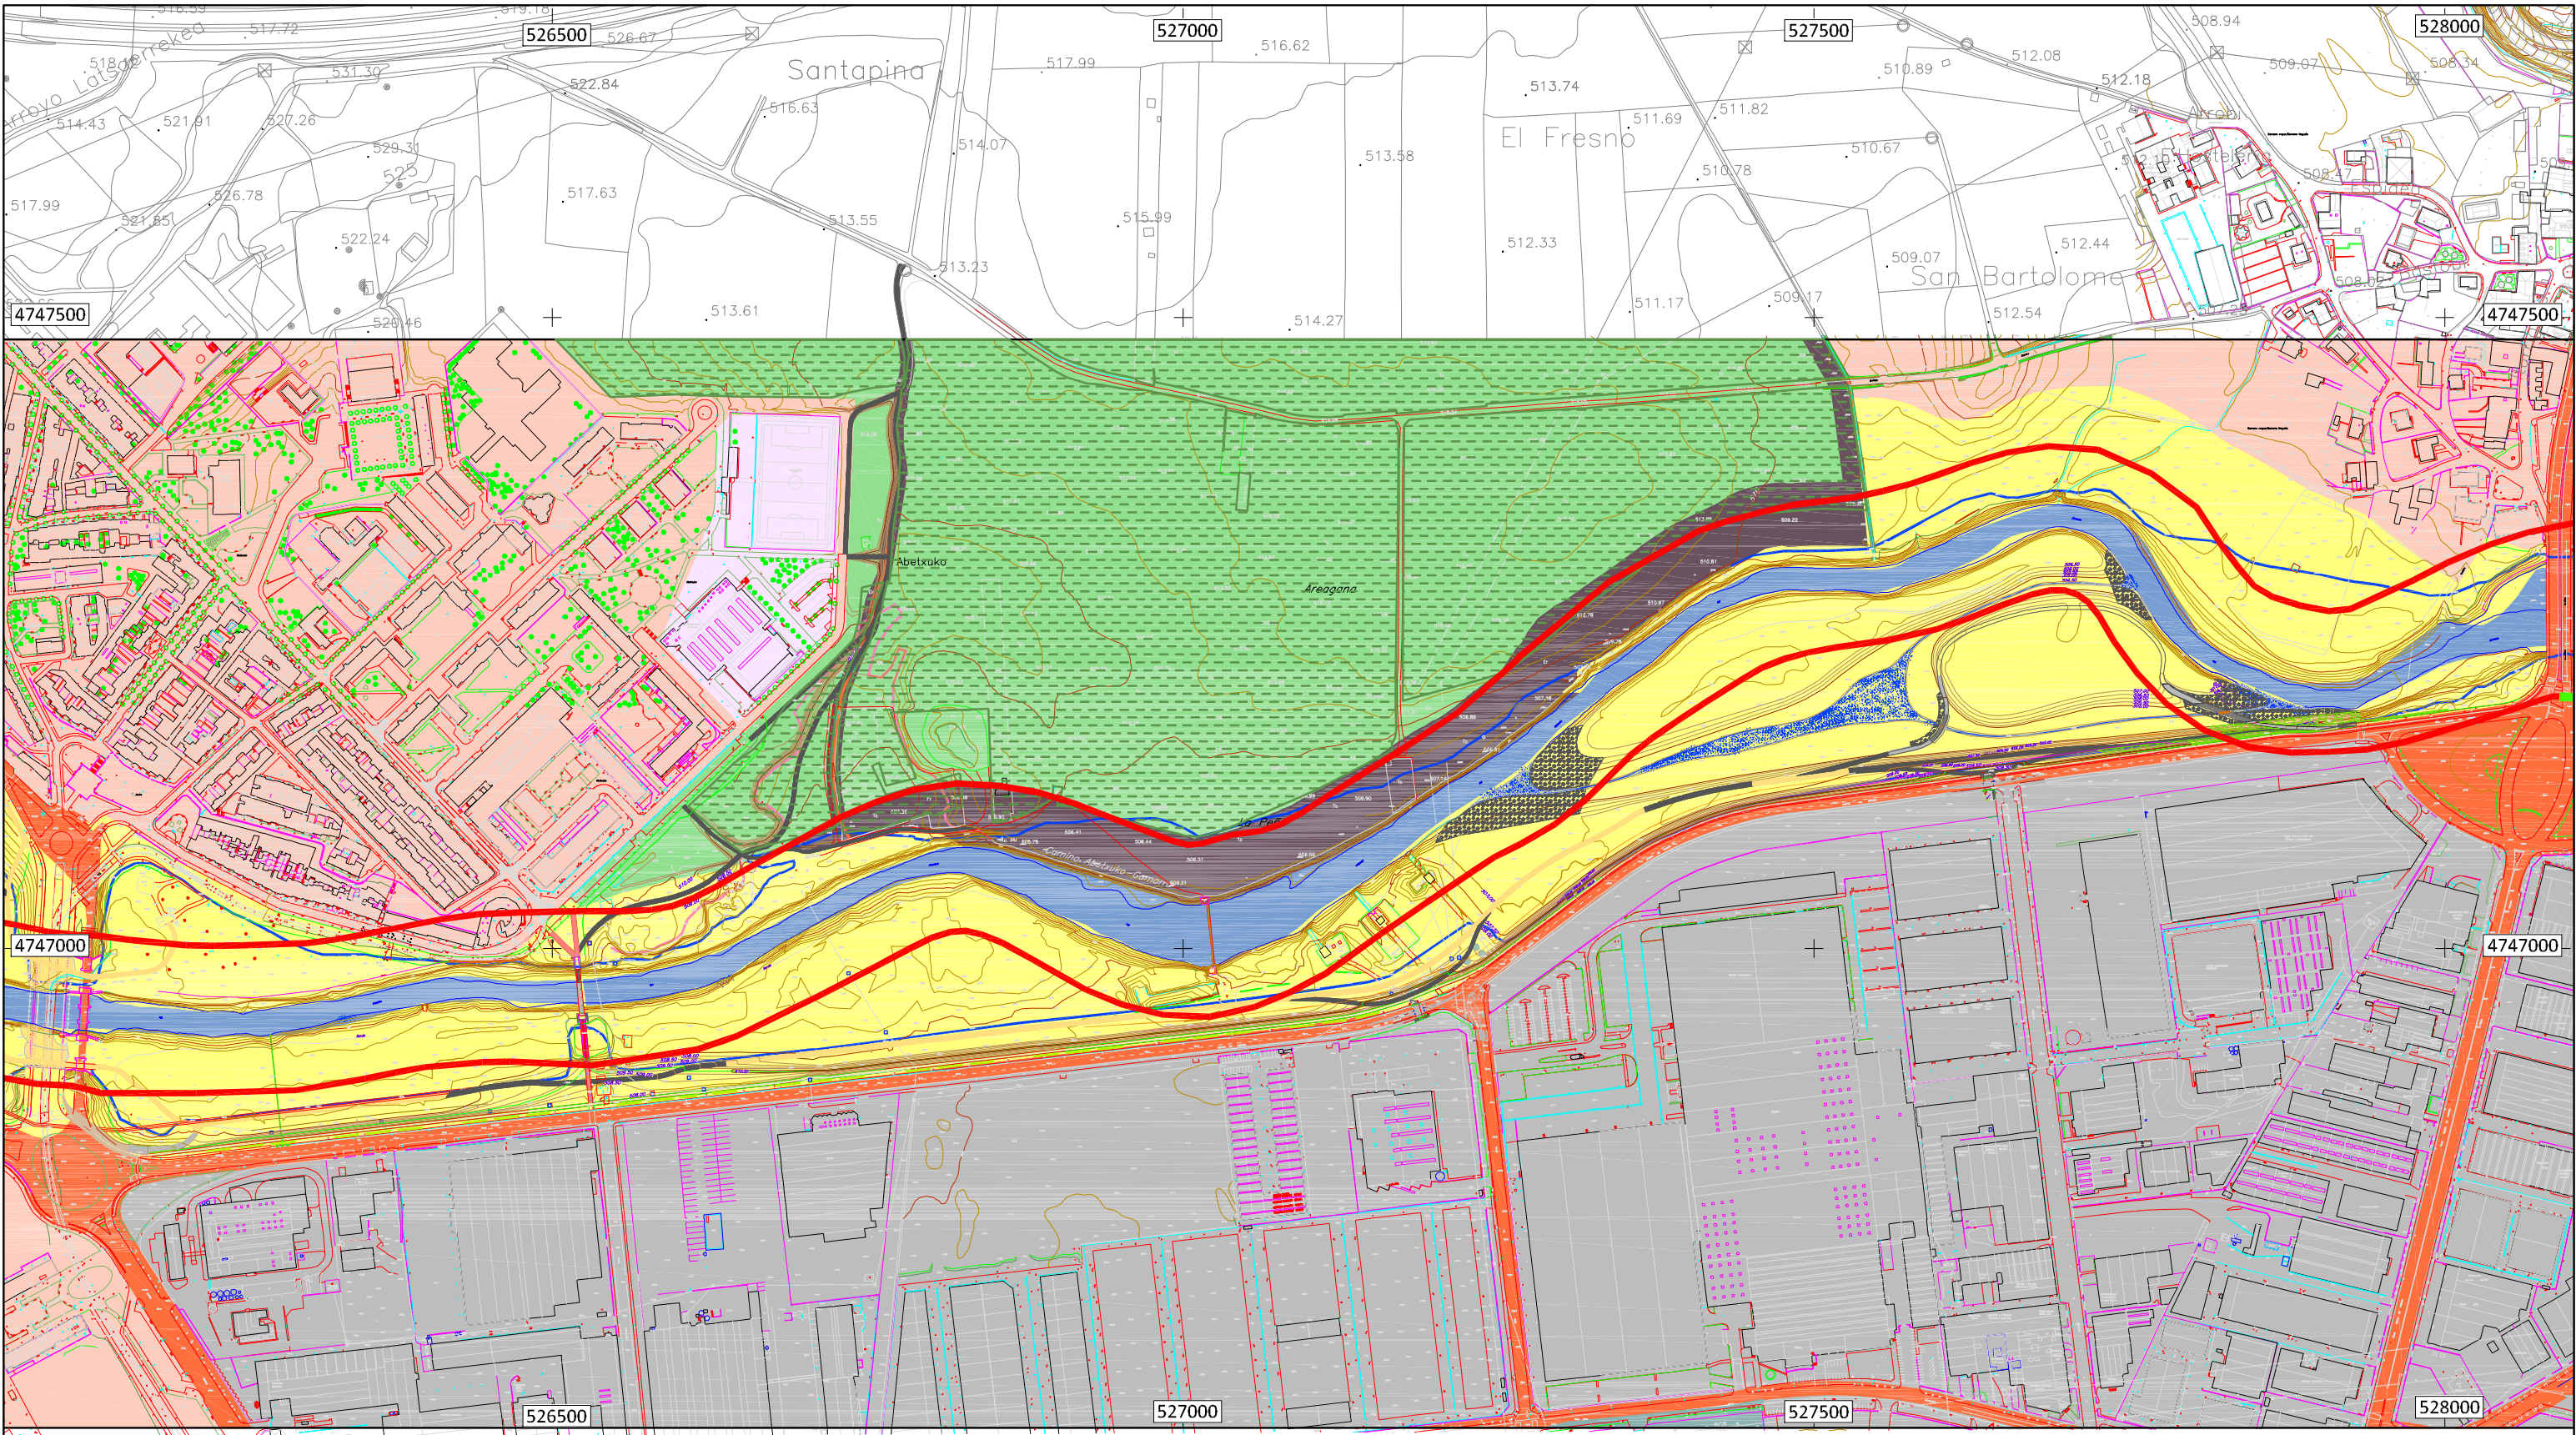

Planeamiento (Udalplan 2015)

- Suelo no urbanizable. Agroganadera y campiña
- Suelo no urbanizable. Protección de aguas superficiales
- Suelo urbano residencial
- Suelo urbano industrial
- Sistema general de infraestructuras de transporte y comunicaciones. Viario

LEYENDA

- Sistema general de infraestructuras básicas
- Sistema general de equipamientos
- Sistema general de espacios libres
- Sistema general de cauce fluvial

PTS Agroforestal

- Alto valor estratégico

PTS Ríos y arroyos

- Margen en tramo de cauce con necesidad de recuperación
- Margen en tramo de cauce con vegetación de ribera bien conservada



Ayuntamiento
de Vitoria-Gasteiz
Vitoria-Gazteiz
Udala



Proyecto
PREVENCIÓN DE INUNDACIONES DEL RÍO ZADORRA-FASE II.
ACTUACIONES ENTRE GAMARRA Y ABETXUKO
Fase
ESTUDIO DE IMPACTO AMBIENTAL

Consultor



Plano
ORDENACIÓN DEL TERRITORIO
Y PLANEAMIENTO MUNICIPAL

Fecha
Junio, 2018

Escala
1/5.000
Formato original A1
1/2.500
Coordenadas U.T.M.
referidas al Datum ETRS 89.

Nº Plano
09

Nº de Hoja
1 de 1