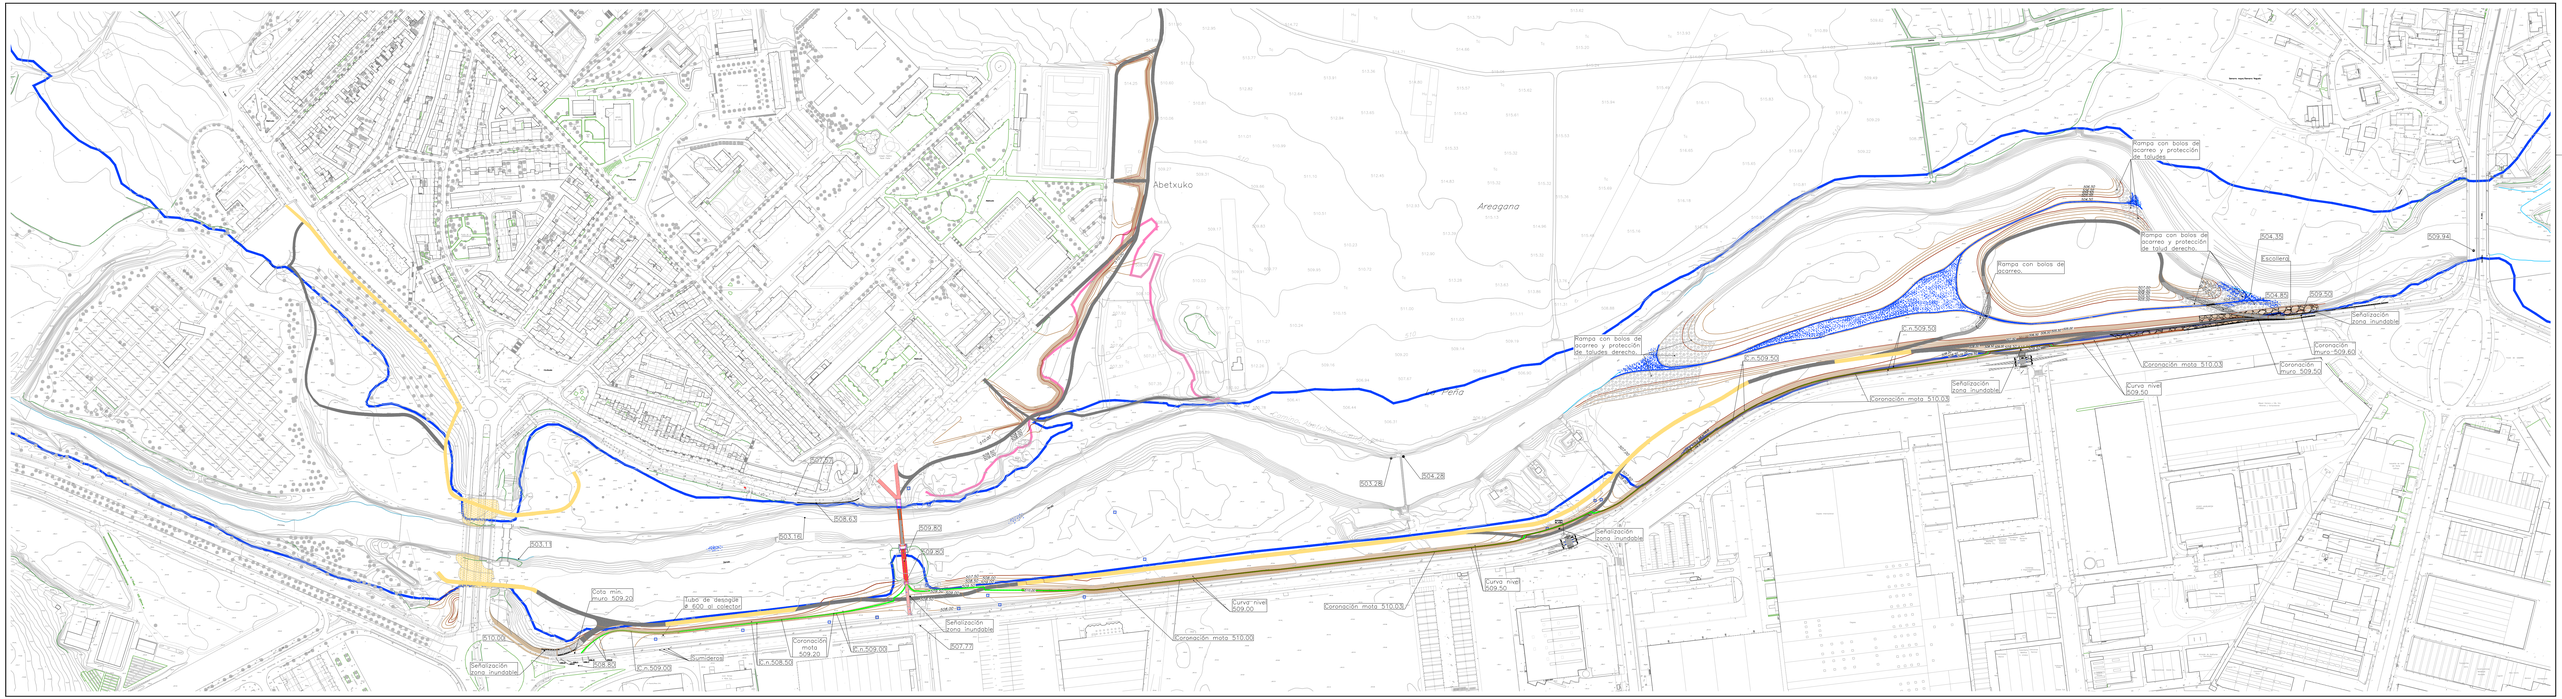
Abetxuko
Areagana
La Mella
Rampa con balas de lacarreo y protección de taludes
Rampa con balas de lacarreo y protección de talud derecho
Rampa con balas de lacarreo
Rampa con balas de lacarreo y protección de taludes derecho
Escollera
Señalización zona inundable
Coronación muro 509.60
Coronación muro 509.50
Coronación muro 509.50
Coronación mota 510.00
Curva nivel 509.50
Curva nivel 509.00
Tubo de desagüe Ø 600 al colector
Cota mín. muro 509.20
Sumidero
Coronación mota 509.20
Señalización zona inundable
Coronación mota 510.00
Curva nivel 509.00
Coronación mota 510.00
Señalización zona inundable
Curva nivel 509.50
Coronación mota 510.00
Señalización zona inundable
Señalización zona inundable
Señalización zona inundable