


Punto de luz.
Canalización
subterránea
3Ø110mm.
Arqueta A-1.

Estado actual.
SANEAMIENTO:
Regilla canoleta
Sumidero
Arqueta sifónico

Dirección de proyecto: Eduardo Rojo Fraile
Arquitecto Jefe de Espacio Público y Medio Natural

Todas las medidas se comprobarán en obra. Cotas en metros. Coordenadas U.T.M. referidas al Datum ETRS 89.					
Proyecto	Prevención inundaciones del río Zadorra-Fase II.	Situación	Vitoria-Gasteiz	04.7	
Fase	Actuaciones entre Gamarra y Abetxuko.	Escalas	1/500		
Plano	Proyecto de ejecución	Fecha	Junio 2018		
ORDENACION, SUPERPUESTO Y SERVICIOS CRUCE ZUBIBARRI					
					

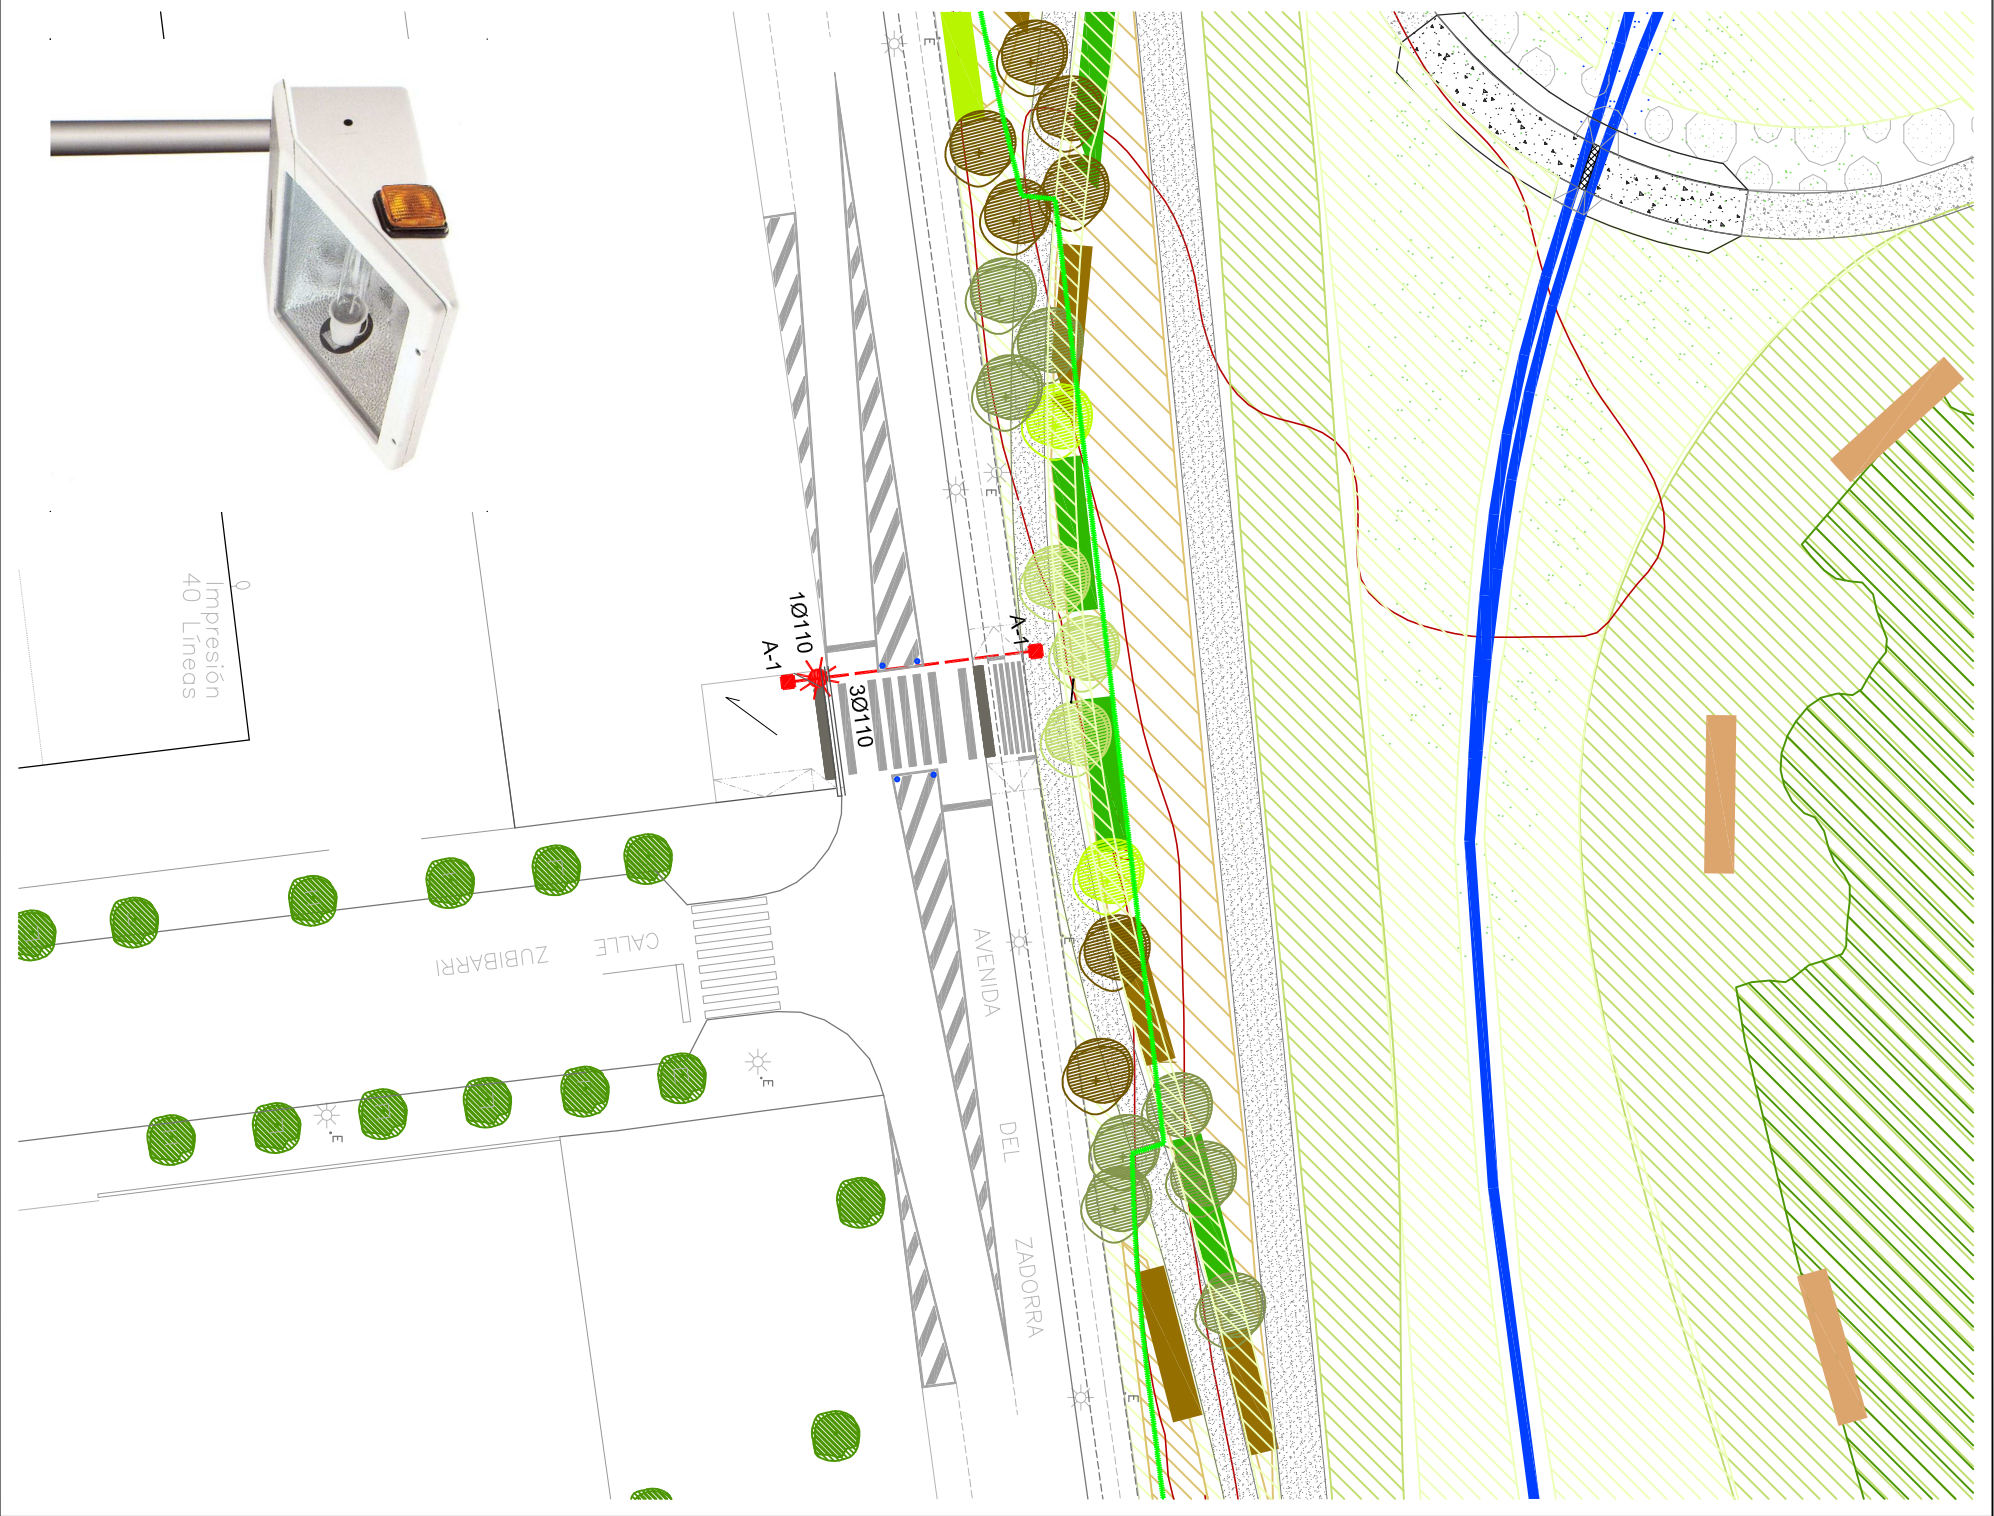