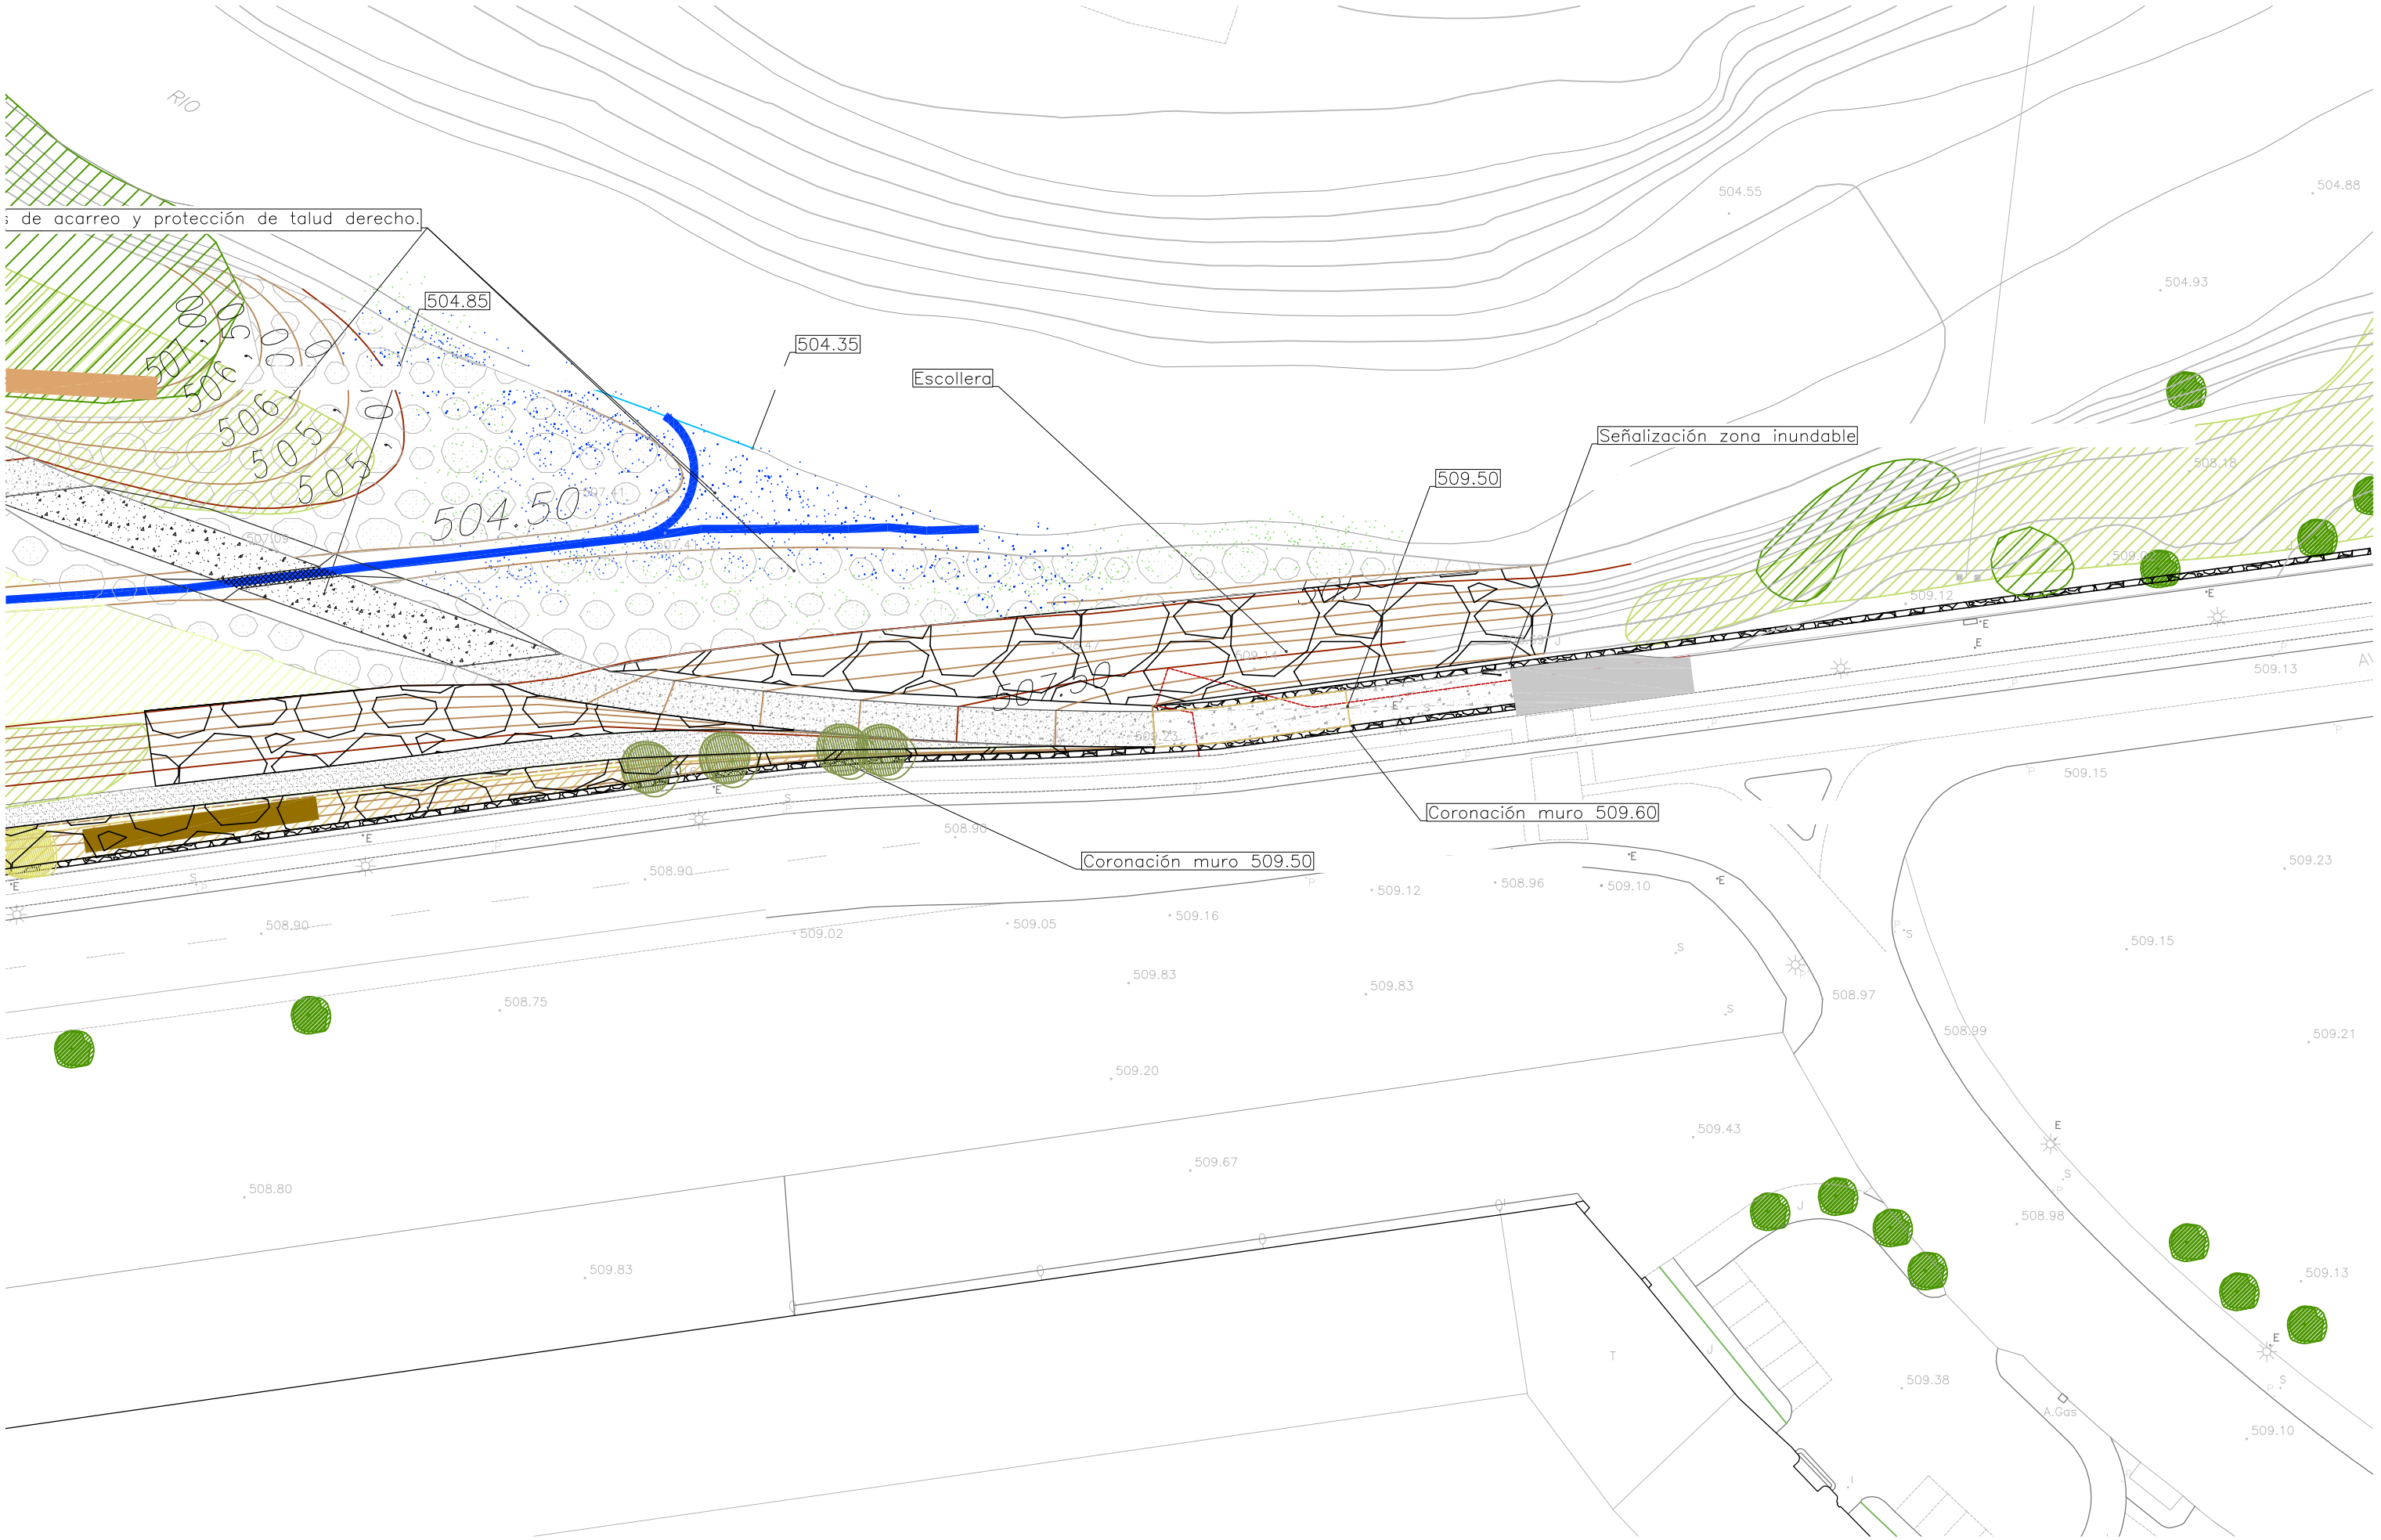

SUPERPUESTO:

- - - - - Estado actual.

Pavim. similar al existente

Todas las medidas se comprobarán en obra. Cotas en metros. Coordenadas U.T.M. referidas al Datum ETRS 89.

Dirección de proyecto: **Eduardo Rojo Fraile**
Arquitecto Jefe de Espacio Público y Medio Natural

Proyecto	Prevención inundaciones del río Zadorra–Fase II. Actuaciones entre Gamarra y Abetxuko.	Situación	Vitoria–Gasteiz	05.2
Fase	Proyecto de ejecución	Escalas	1/500	
Plano	SUPERPUESTO ENTRADA ESTE ANILLO VERDE	Fecha	Junio 2018	