





SECCIÓN 5

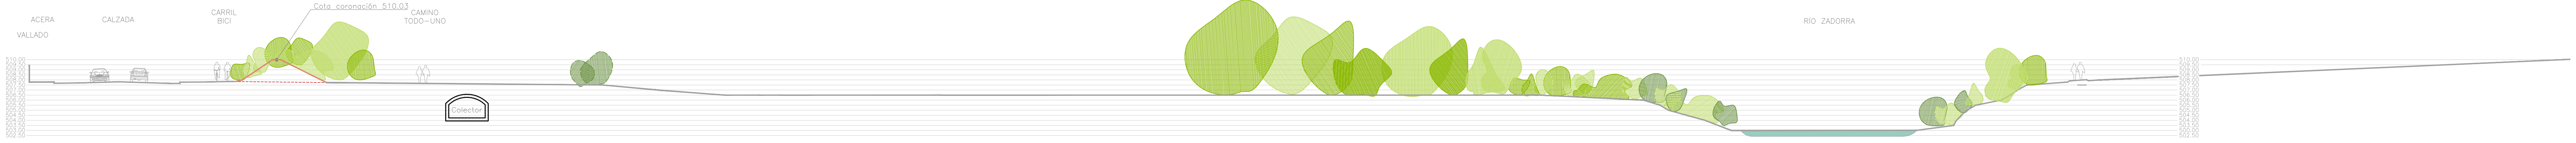

SECCIÓN 8

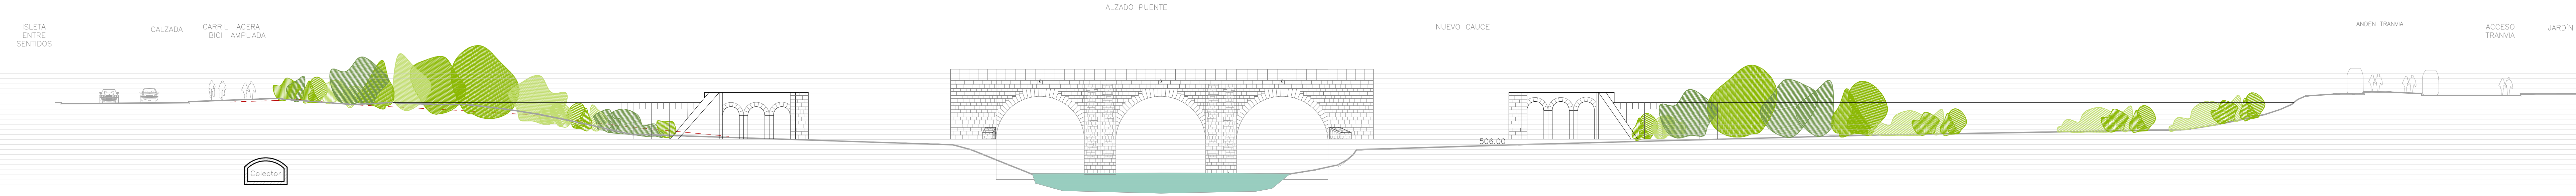

SECCIÓN 7

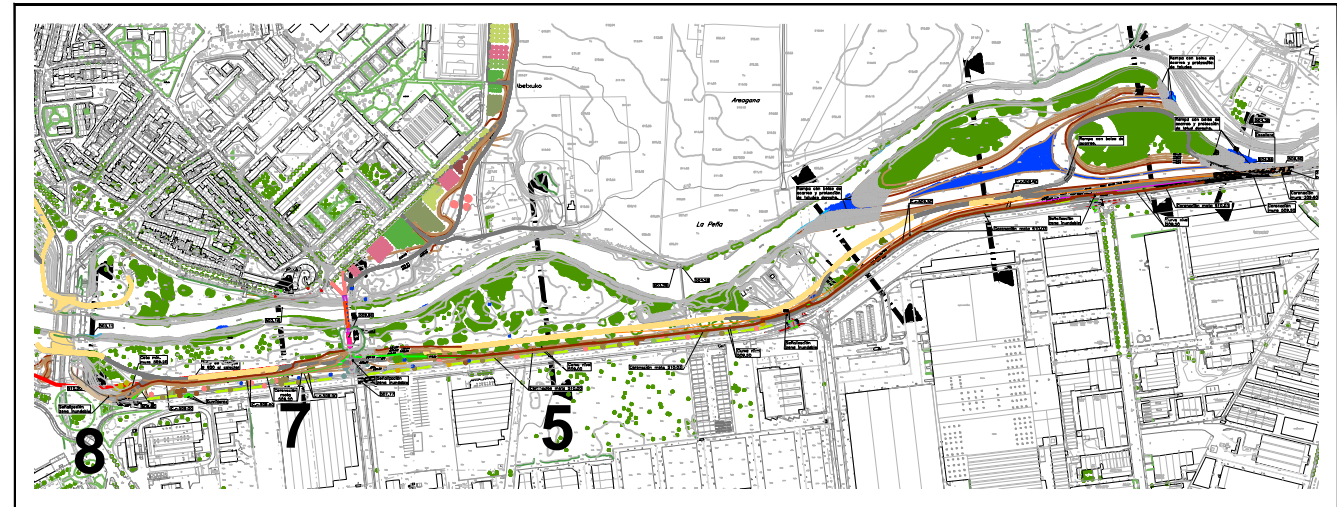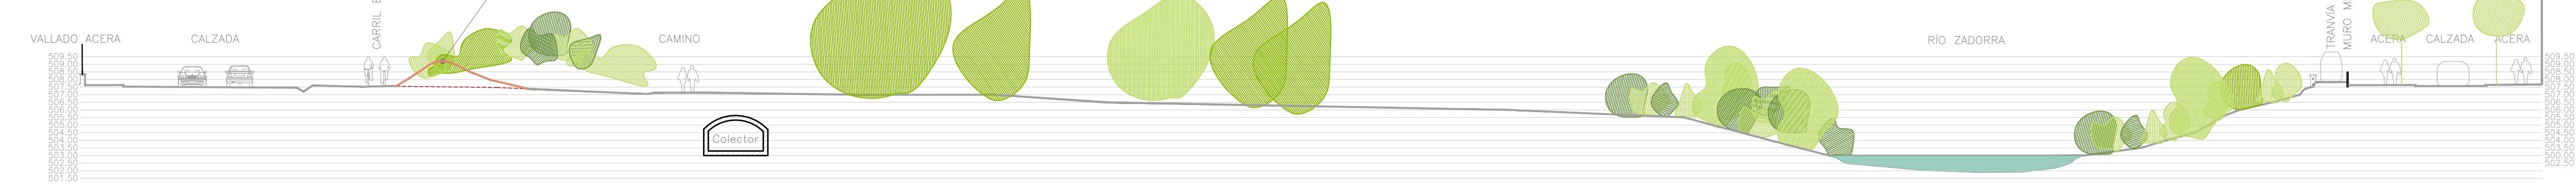

----- TERRENO ORIGINAL A MODIFICAR
----- NUEVA RASANTE TERRENO MODIFICADO
----- TERRENO ORIGINAL SIN ACTUACIÓN

Dirección de proyecto: Eduardo Rojo Fraile Arquitecto Jefe de Espacio Público y Medio Natural		Todas las medidas se comprobarán en obra. Cotas en metros. Coordenadas U.T.M. referidas al Datum ETRS 89.	Proyecto	Prevención inundaciones del río Zadorra-Fase II. Actuaciones entre Gamarra y Abetxuko.	Situación	Vitoria-Gasteiz	06.2		
			Fase	Proyecto de ejecución	Escala	1/250			
			Plano	SECCIONES 5, 7 y 8	Fecha	Junio 2018			