




SECCIÓN TIPO A
En zonas no inundables
habitualmente

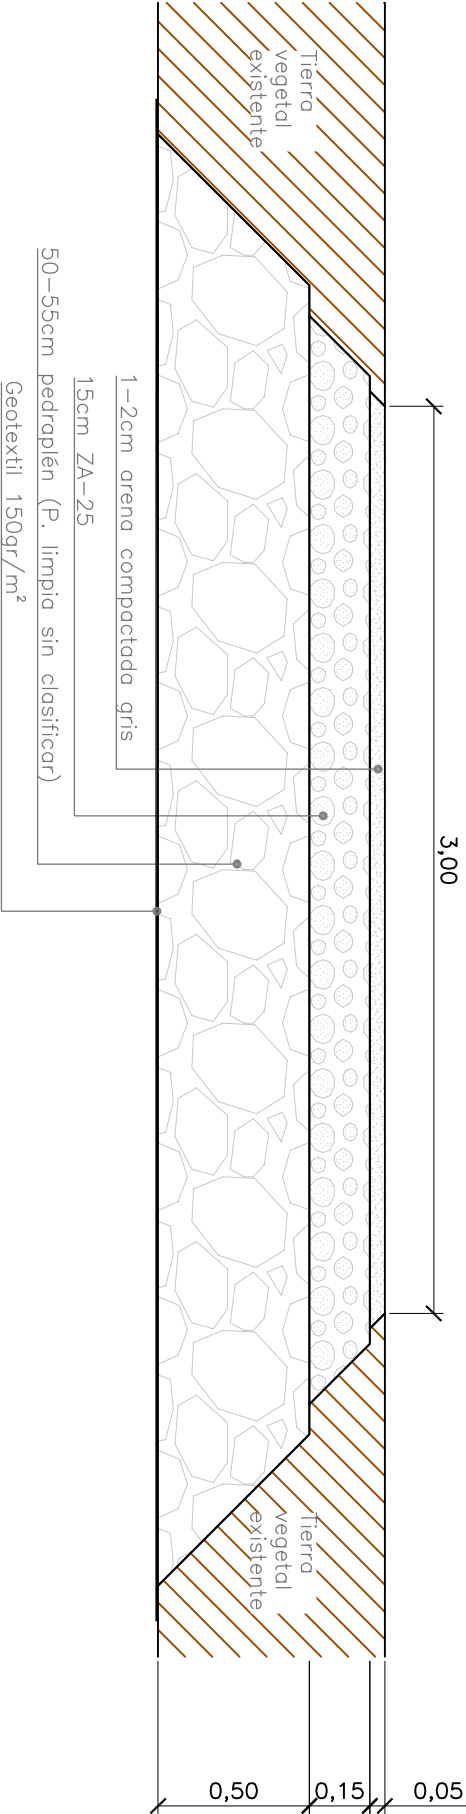


SECCIÓN TIPO B
En zonas no inundables
habitualmente.
(si no existen suministros para
ejecutar la sección tipo A)

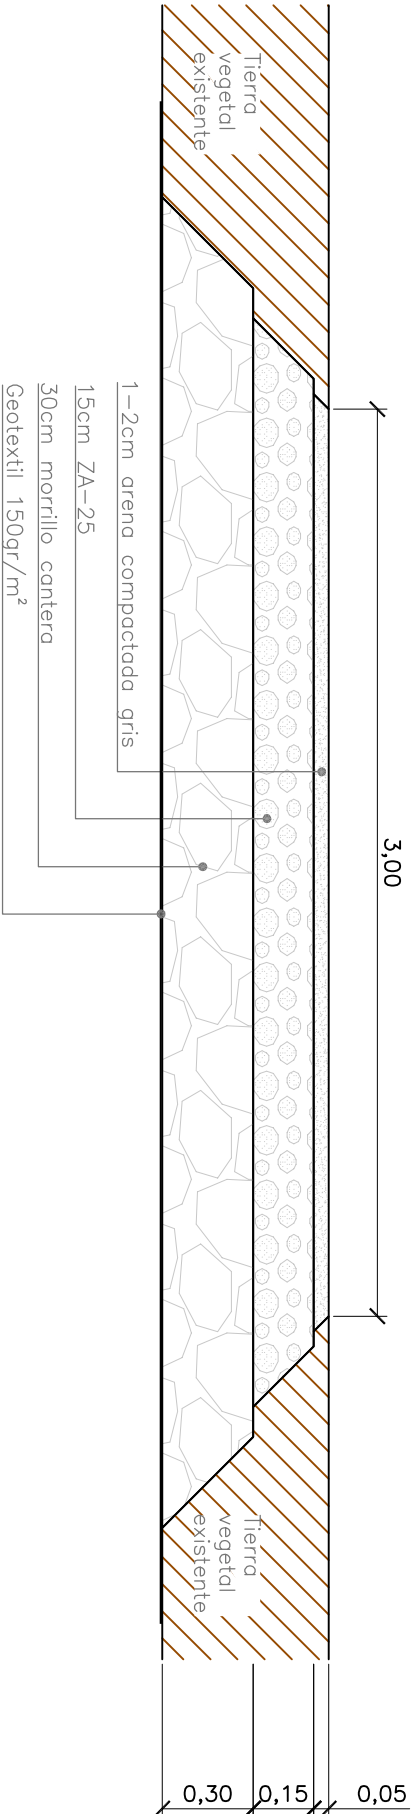

SECCIÓN TIPO C
En zonas inundables
habitualmente.

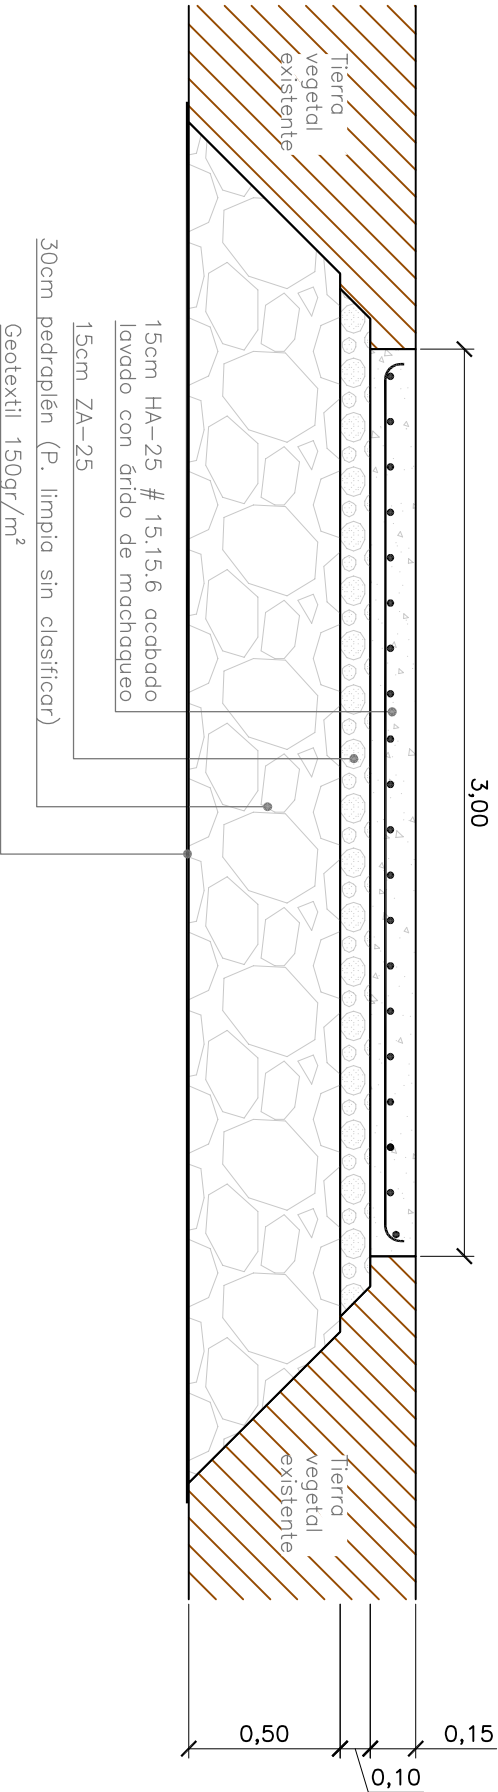

SECCIÓN TIPO D
En zonas inundables
habitualmente.
(si no existen suministros para
ejecutar la sección tipo C)

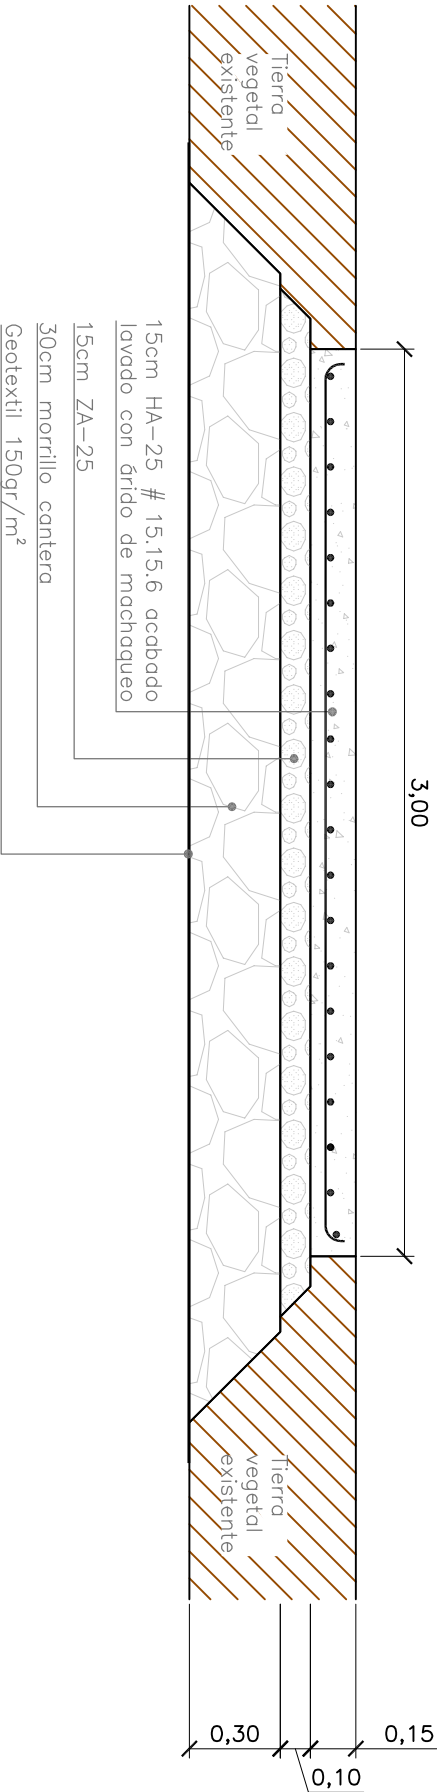

Todas las medidas se comprobarán en obra. Cotas en metros. Coordenadas U.T.M. referidos al Datum ETRS 89.

Dirección de proyecto: Eduardo Rojo Fraile		Proyecto		Prevención inundaciones del río Zadorra—Fase II.		Situación		Vitoria—Gasteiz	
Arquitecto Jefe de Espacio Público y Medio Natural		Fase		Actuaciones entre Gamarra y Abetxuko.		Escalas		1/25	
		Plano		DETALLES CONSTRUCTIVOS CAMINOS		Fecha		Junio 2018	
								07.4	
									
									