






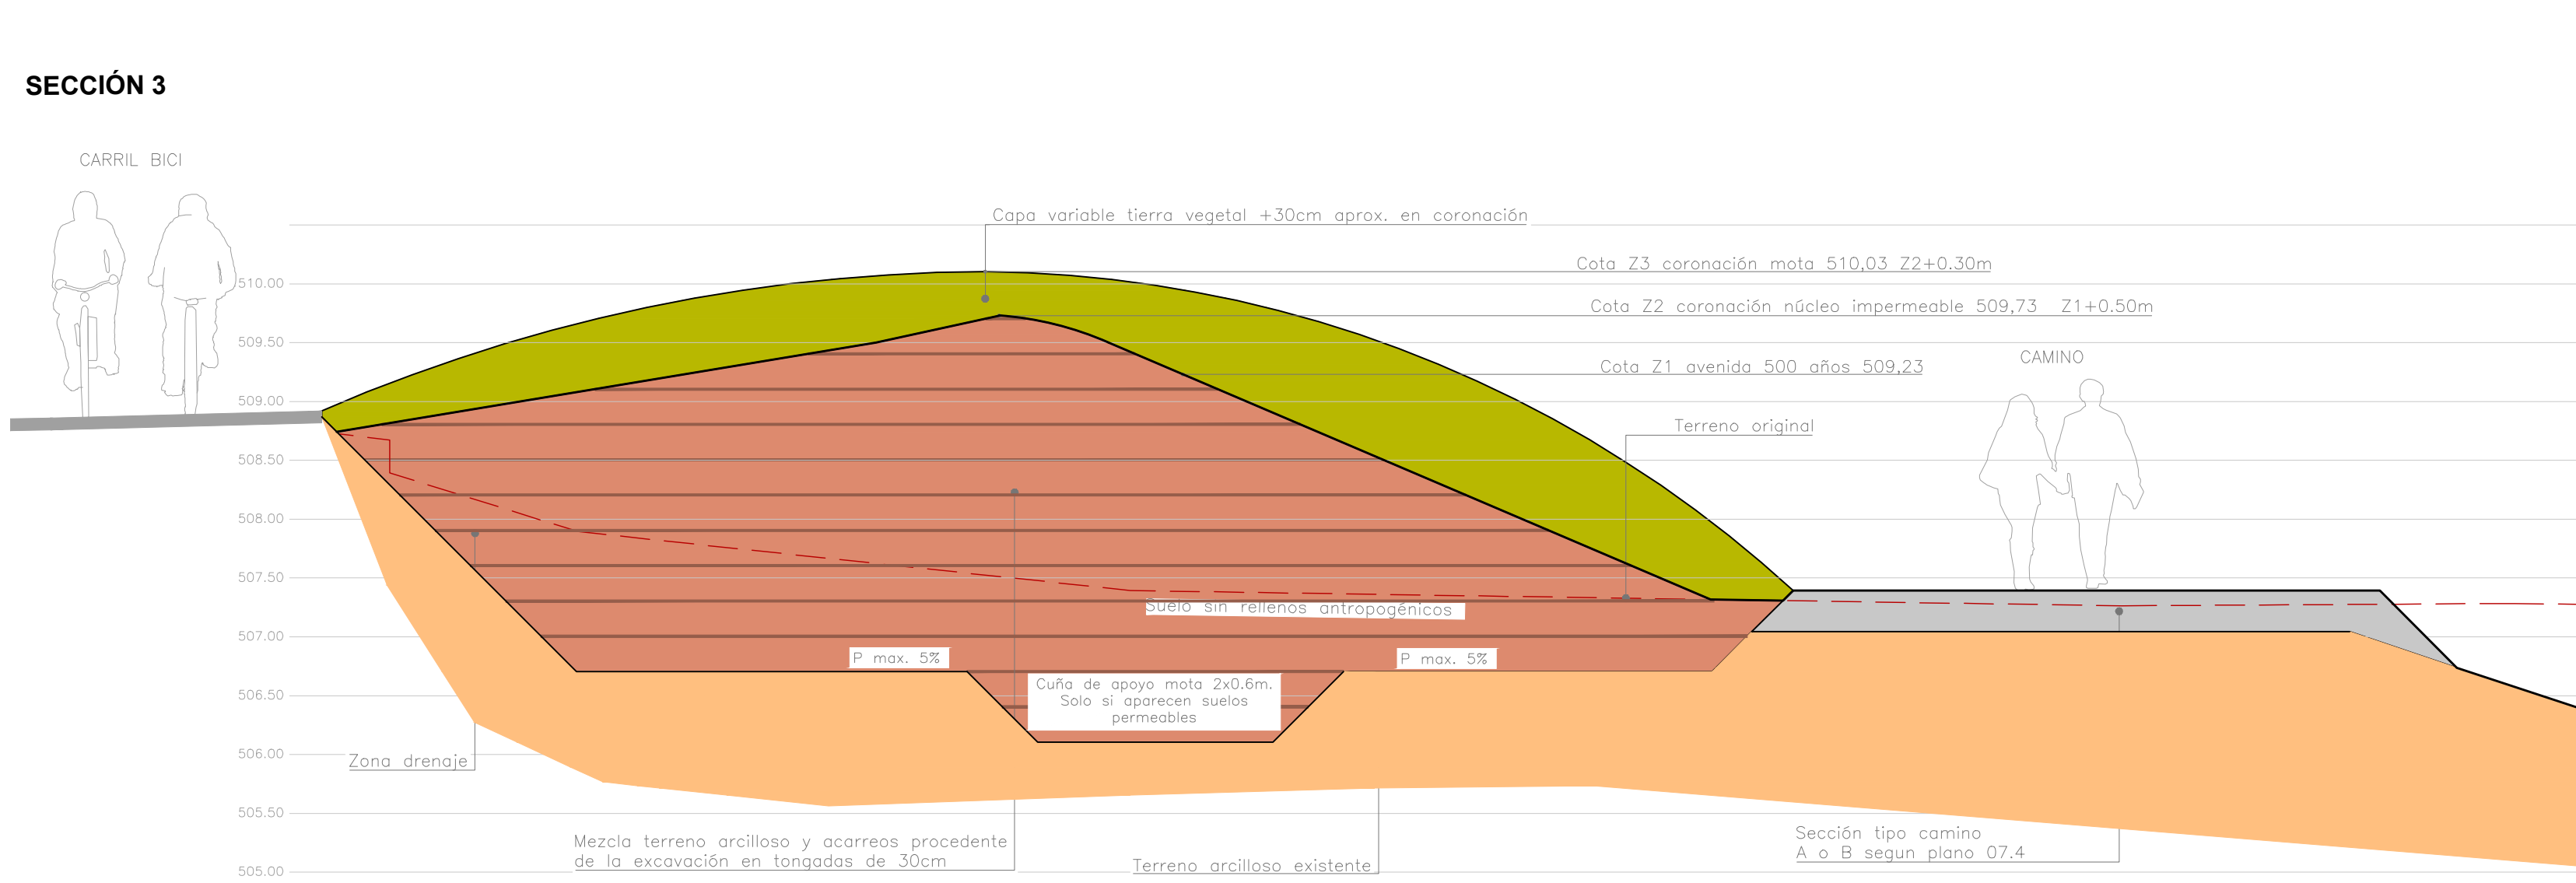


Gráfico explicativo cotas

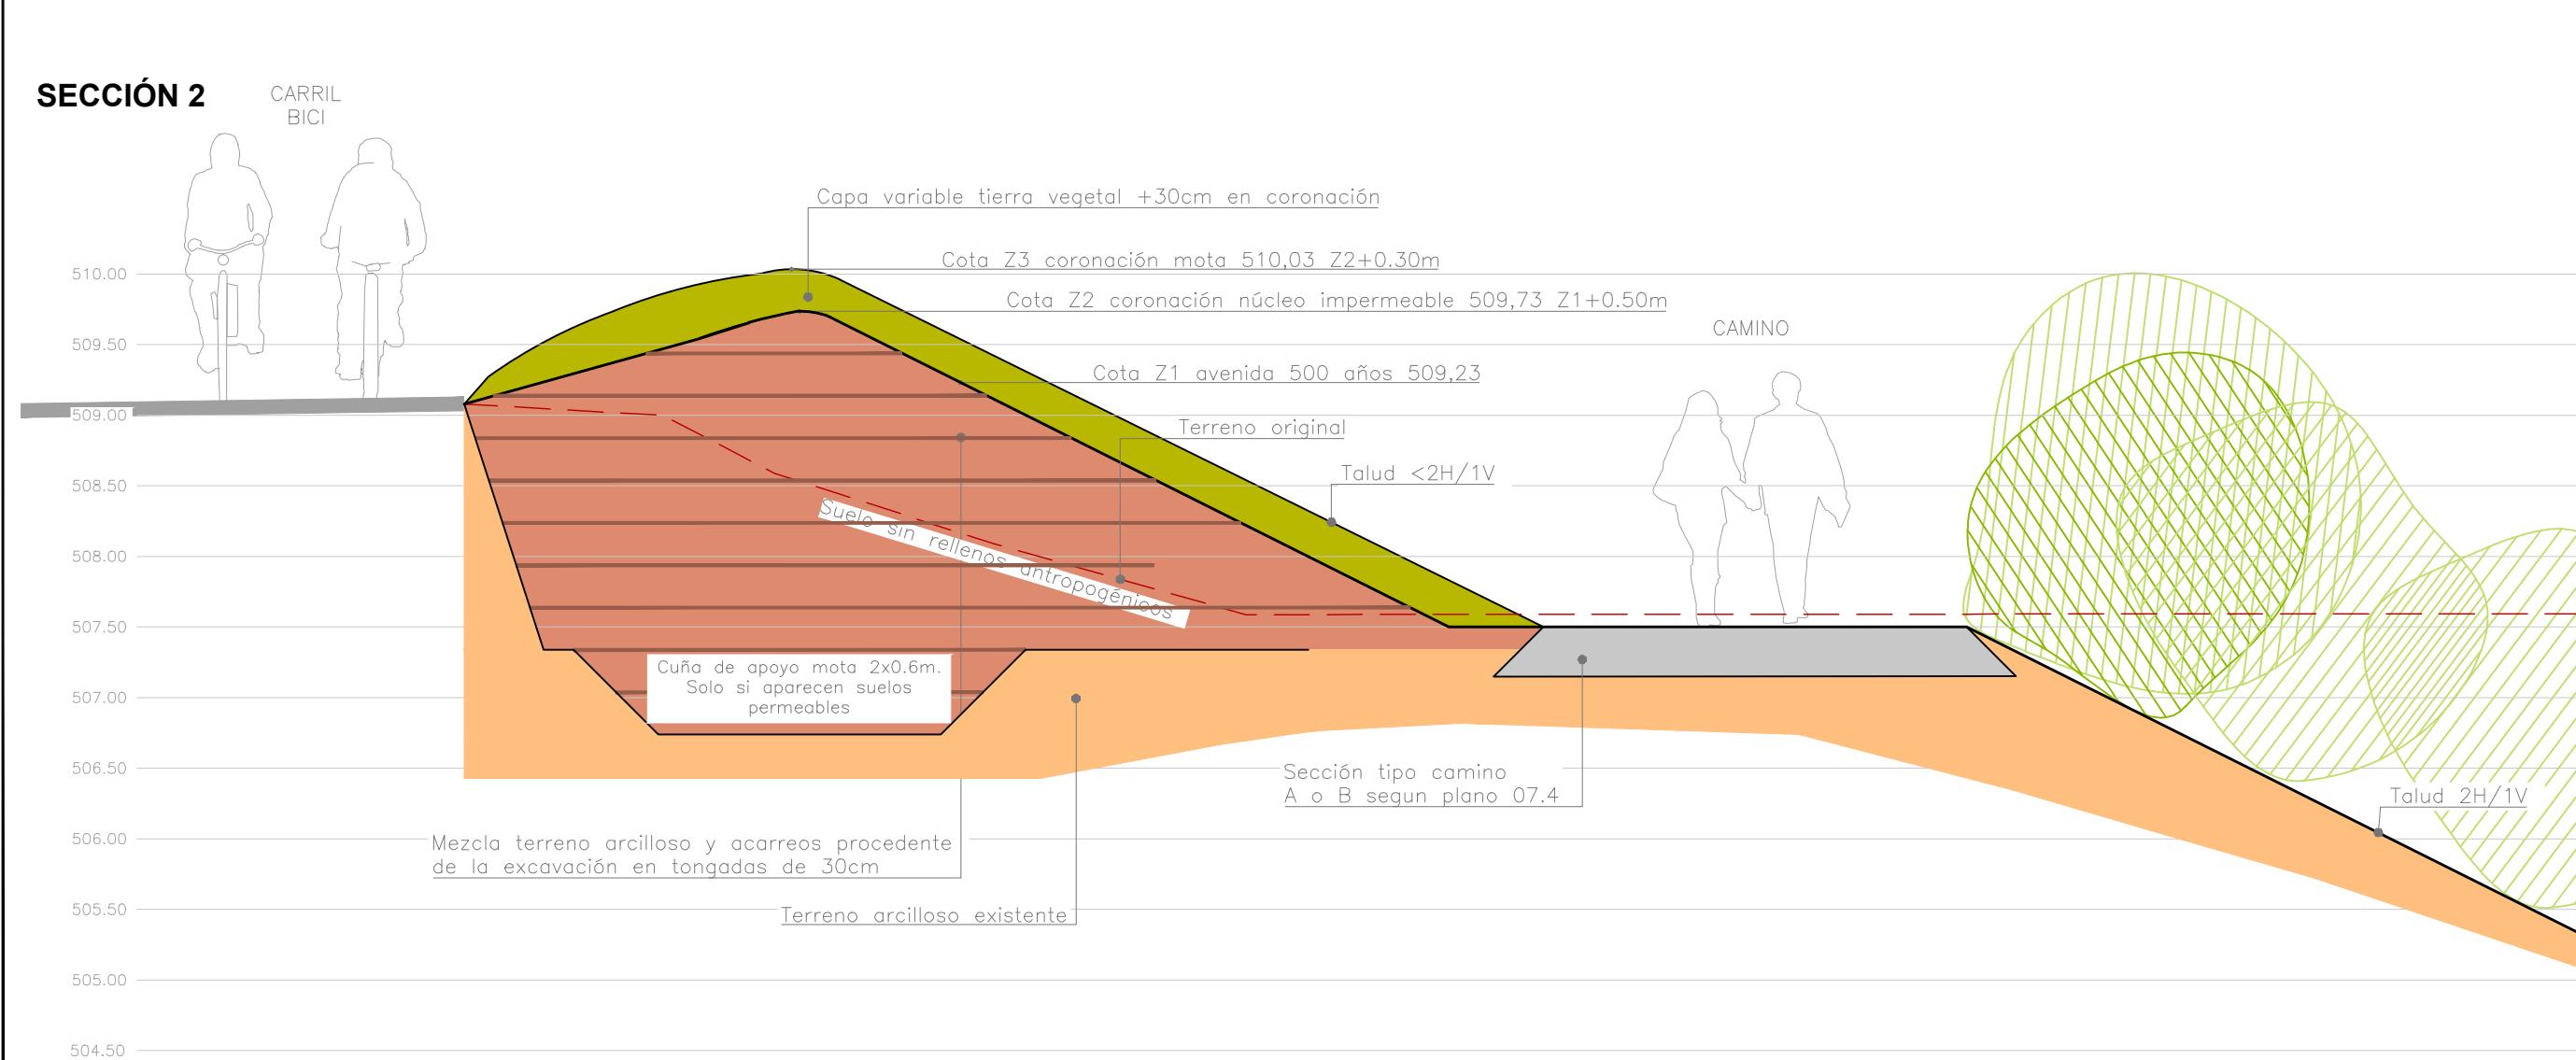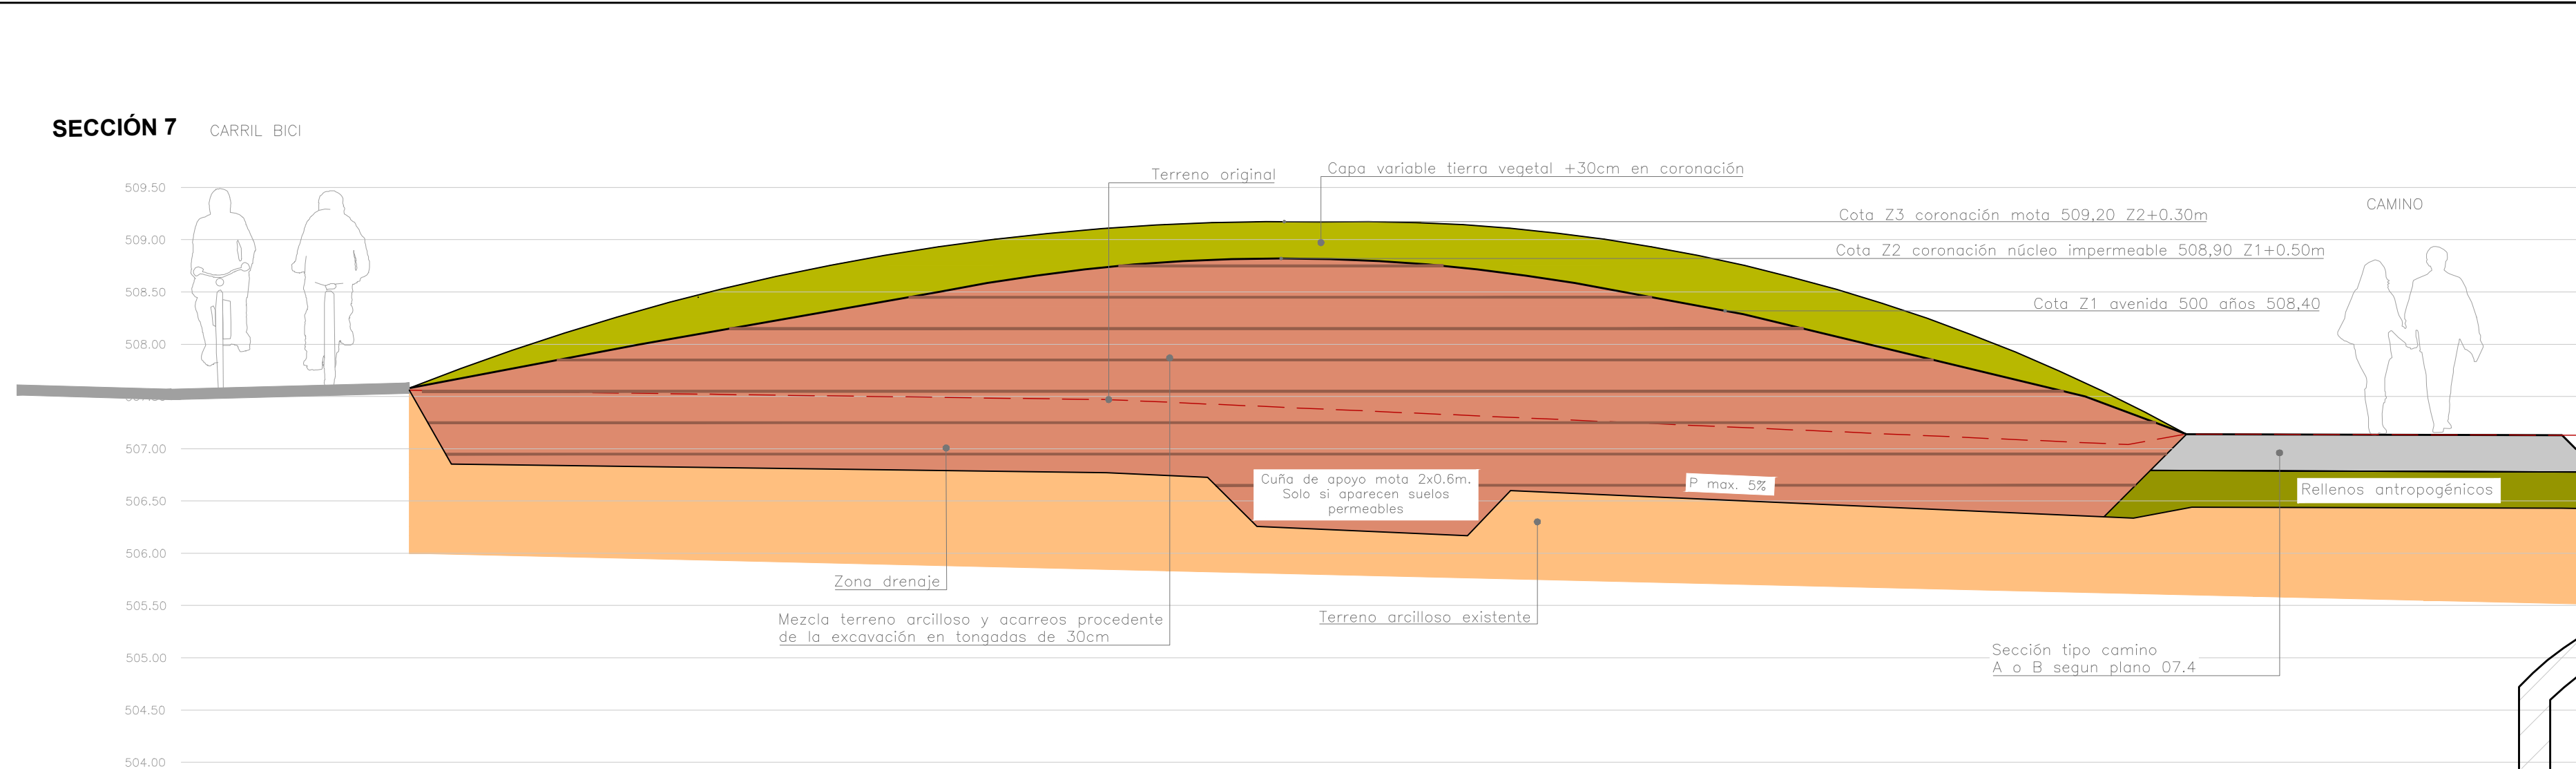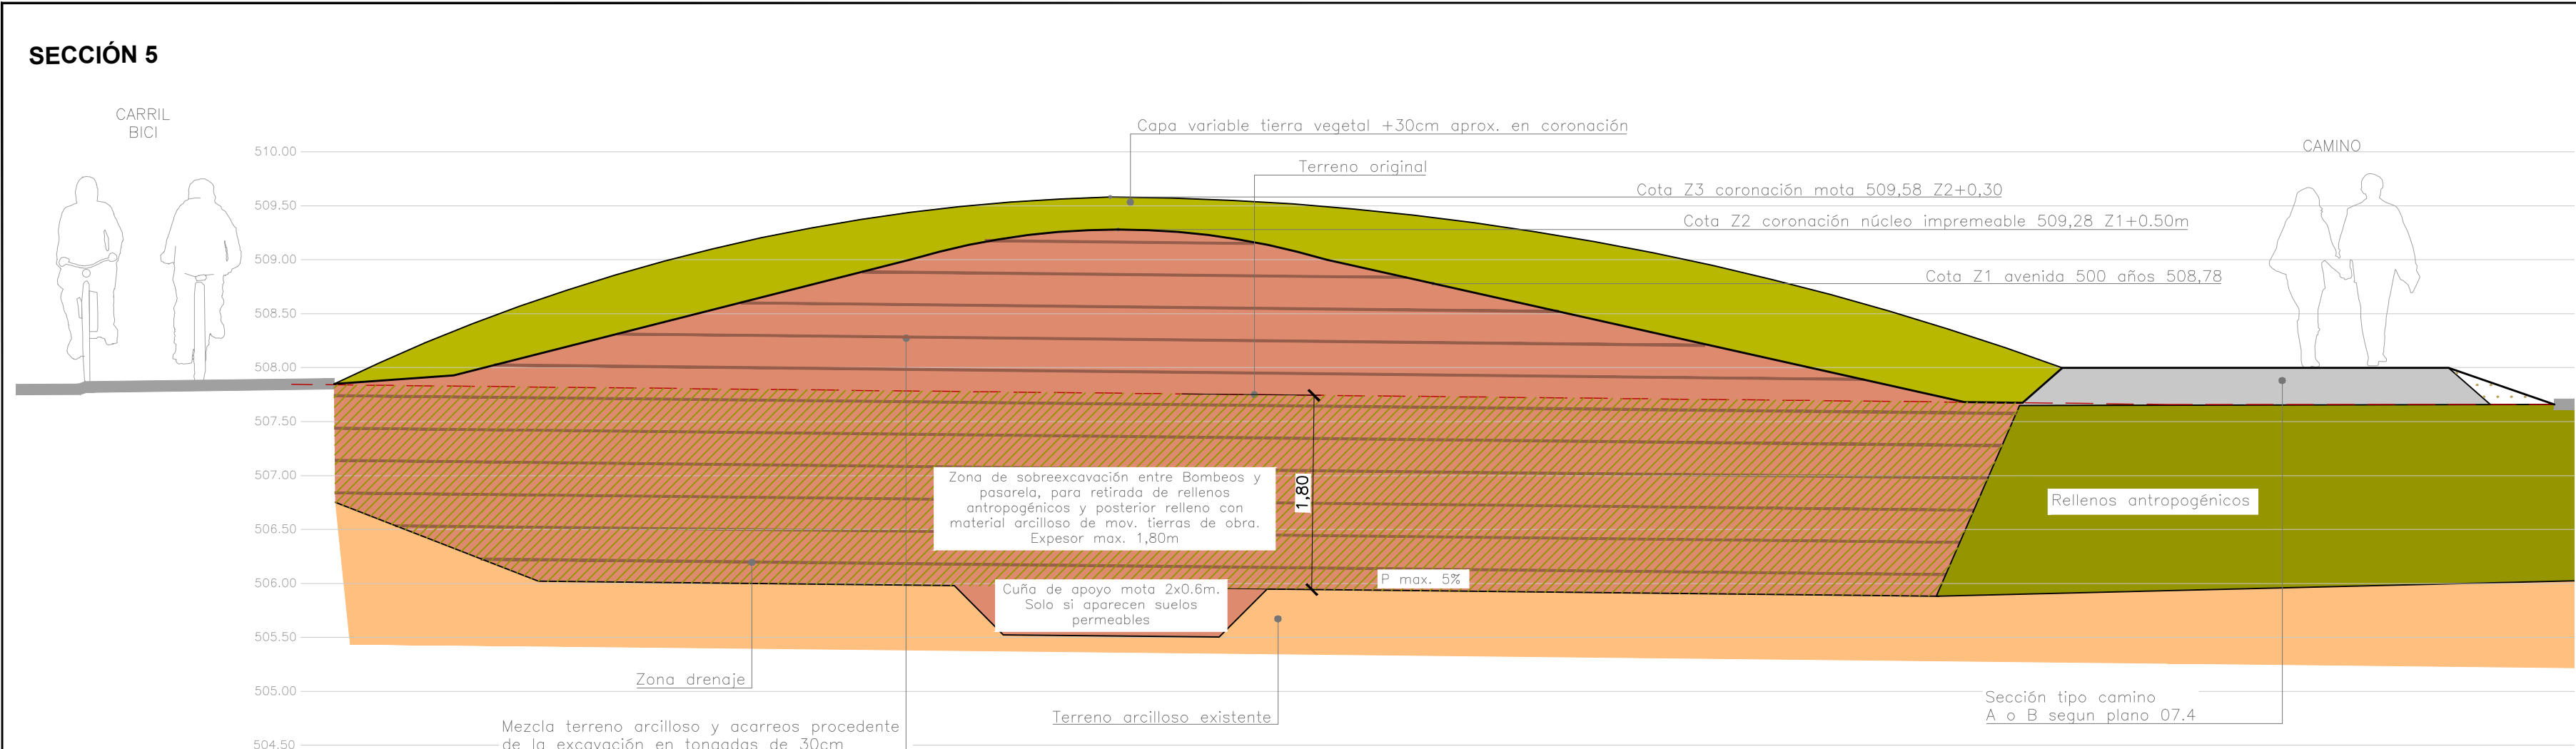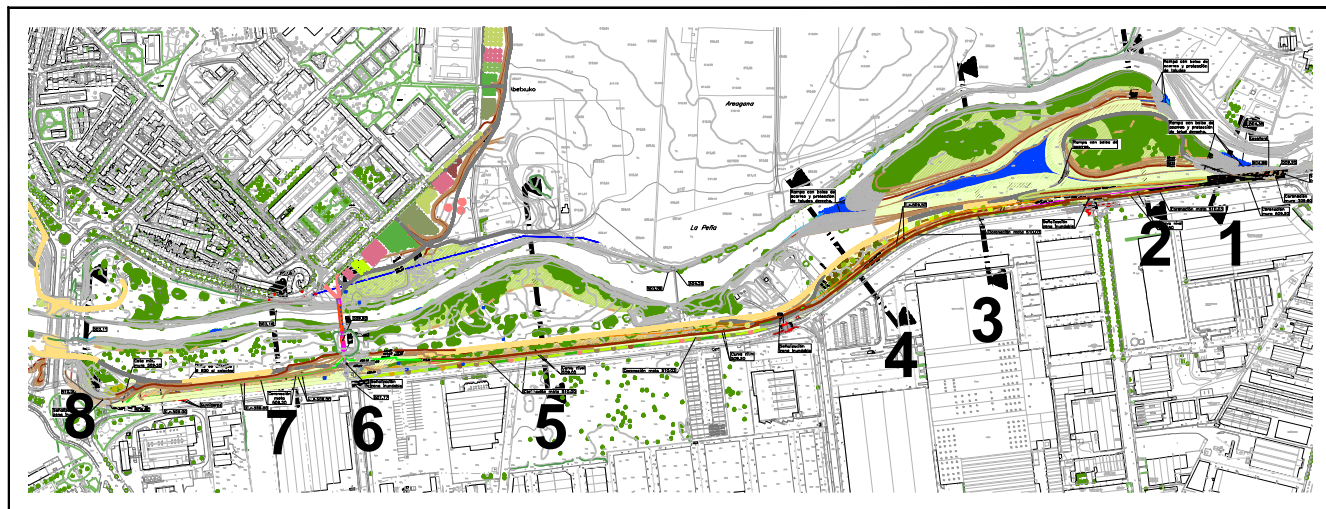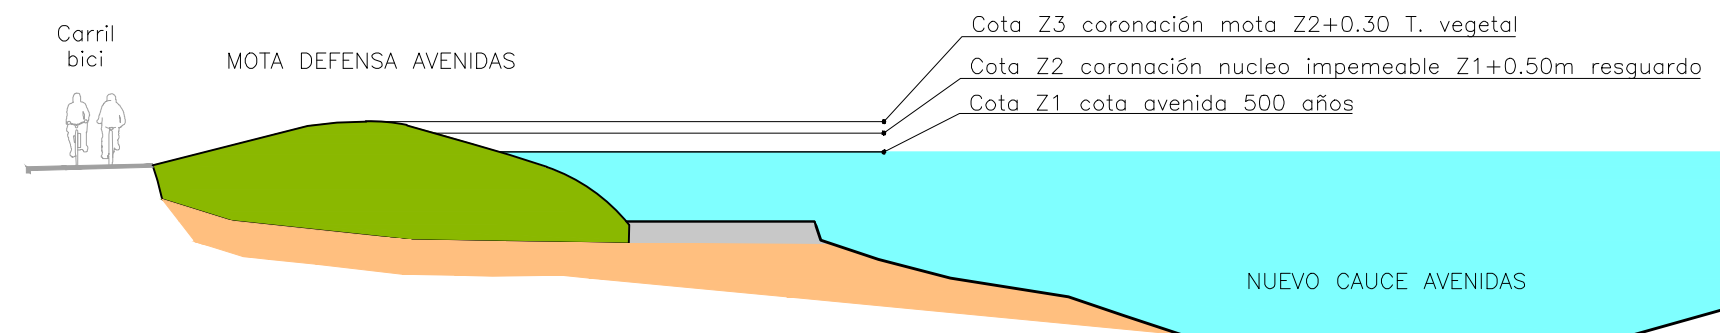

NOTA TALUDES: Cuando la relación de taludes sumergidos circunstancialmente sea menor de 2H/1V se reforzarán con escolera.

----- TERRENO ORIGINAL
----- RASANTE TERRENO ARCILLOSO
----- RASANTE TIERRA VEGETAL

Todas las medidas se comprobarán en obra. Cotas en metros. Coordenadas U.T.M. referidas al Datum ETRS 89.			
Proyecto	Prevención inundaciones del río Zadorra-Fase II. Actuaciones entre Gamarra y Abetxuko.	Situación	Vitoria-Gasteiz
Fase	Proyecto de ejecución	Escala	1/50
Plano	DETALLES CONSTRUCTIVOS MOTAS. SEC. 2, 3, 5 y 7	Fecha	Junio 2018