


- Pieza 1.- Bordillo.
Granito gris. 900x250/200x280mm o actual
- Pieza 2.- Bordillo para rampa cortado "in situ"
Granito gris. 600x250/200x280mm o actual
- Pieza 3.- Bordillo.
Granito gris. 1000x250/200x150mm o actual
- Pieza 4.- Baldosa podotáctil de botones.
600x400x80mm
- Pieza 5.- Losa podotáctil direccional
400x400x60mm
- Pieza 6.- Plano inclinado.
Granito gris. 600x400x80mm
- Pieza 7.- Plano inclinado. Cortado en diagonal y biselado.
Granito gris. 600x400x80mm
- Pieza 8.- Rigola hormigón in situ
250x250mm



***NOTA:** En obra de reforma parcial el fondo de la rampa central del vado será variable en función de la altura de bordillo existente previa a la actuación

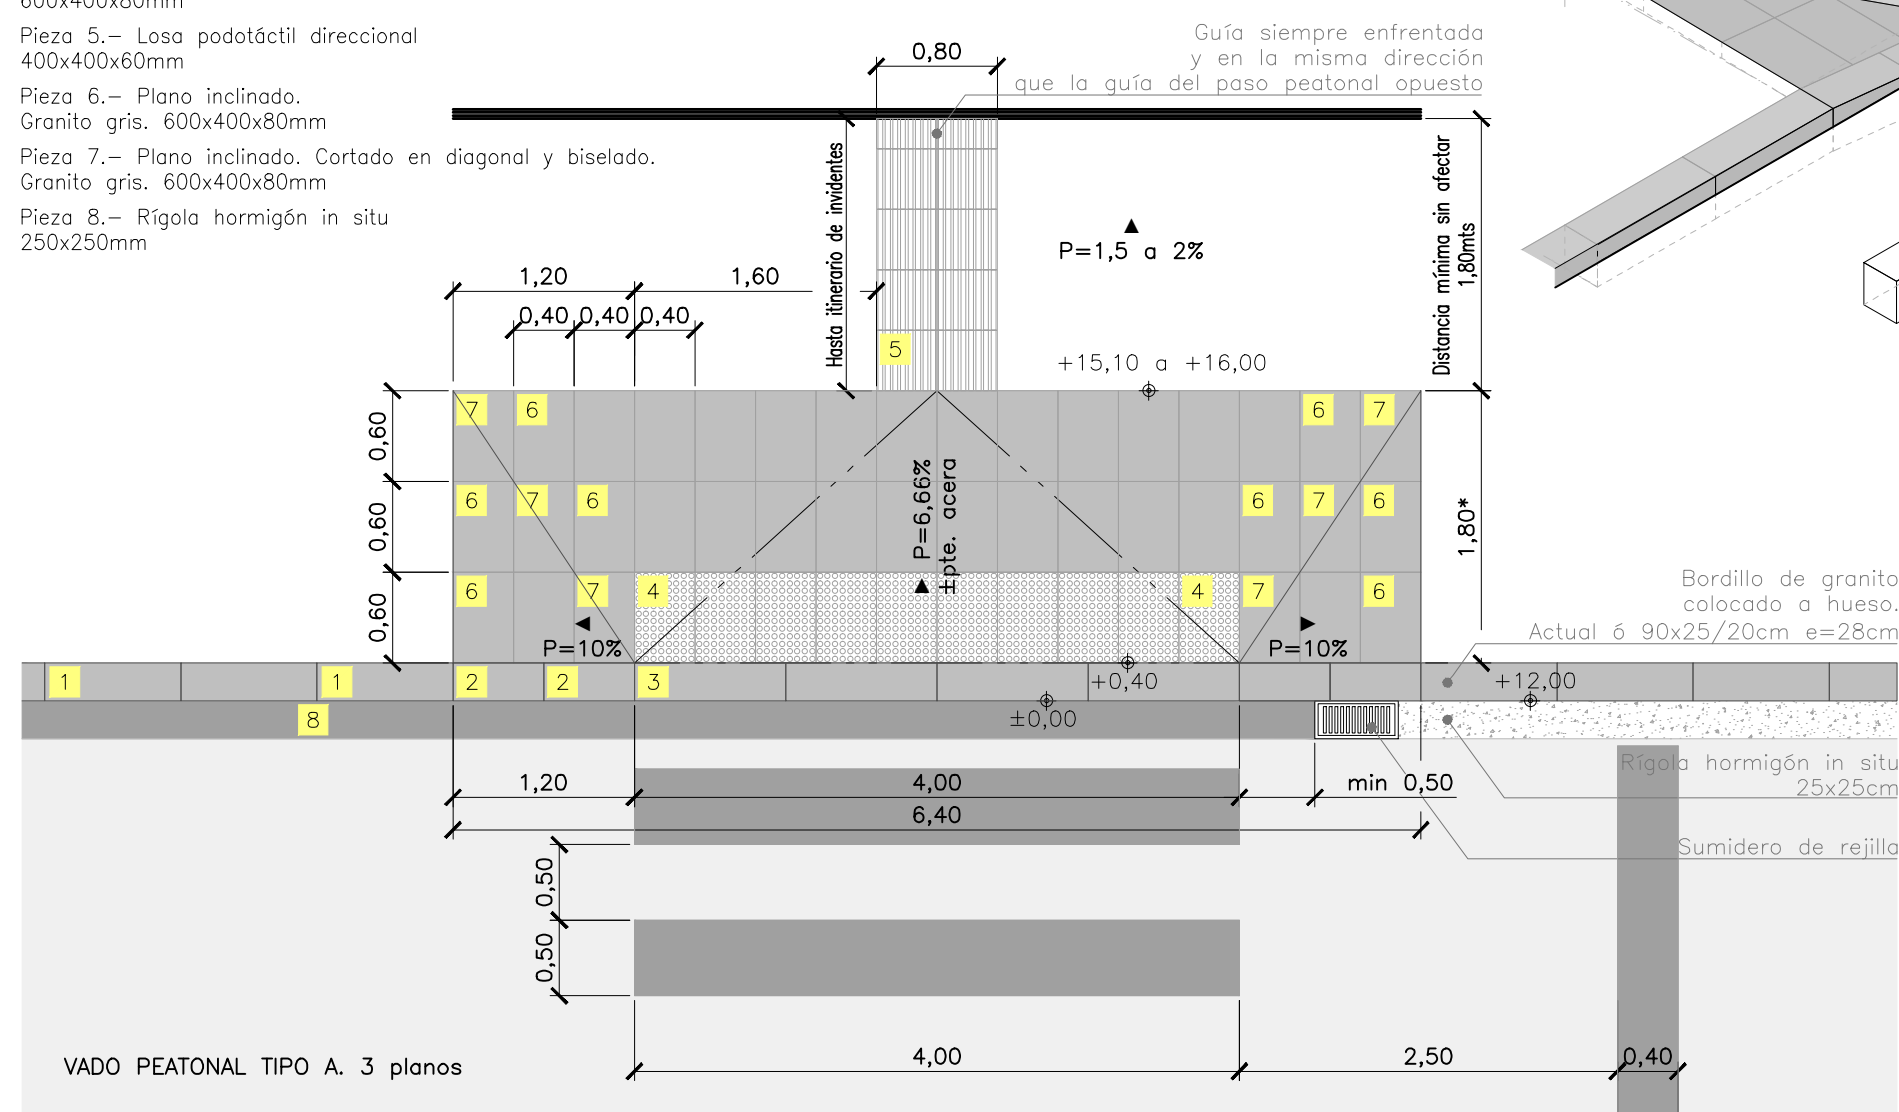


PAVIMENTACIÓN DE VADOS PEATONALES A DISTINTO NIVEL
EN ACERAS DE ANCHURA LIBRE SIN AFECTAR IGUAL O MAYOR A 1,80 mts.
O ACERAS CON **SOBREANCHO** PARA PROTECCIÓN DE APARCAMIENTO

El bordillo a nivel de calzada tendrá una pendiente del 1,5-2% de caída hacia la rigola
En los bordillos todas las aristas vistas estarán redondeadas.

Altimetría relativa en cm.

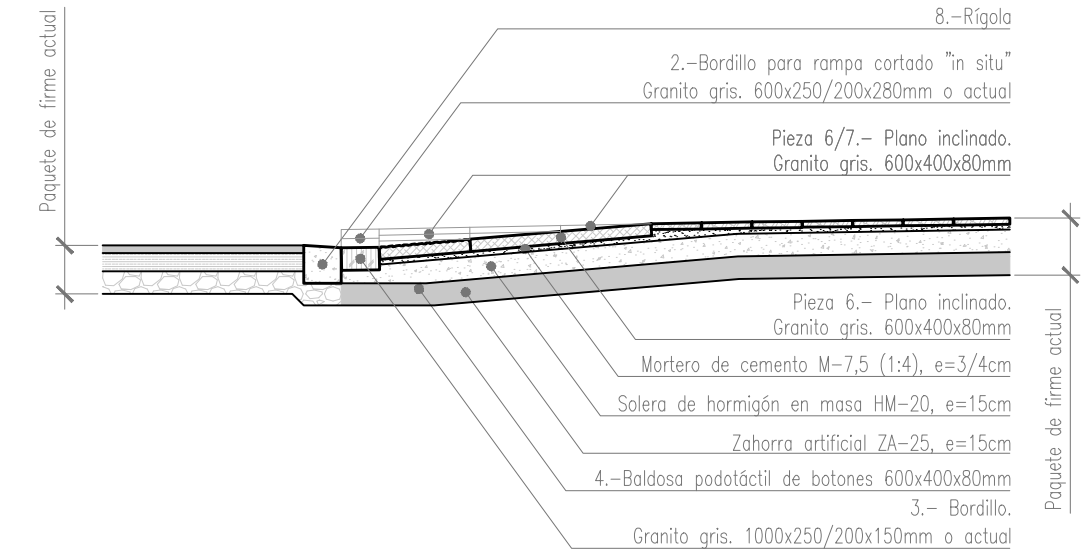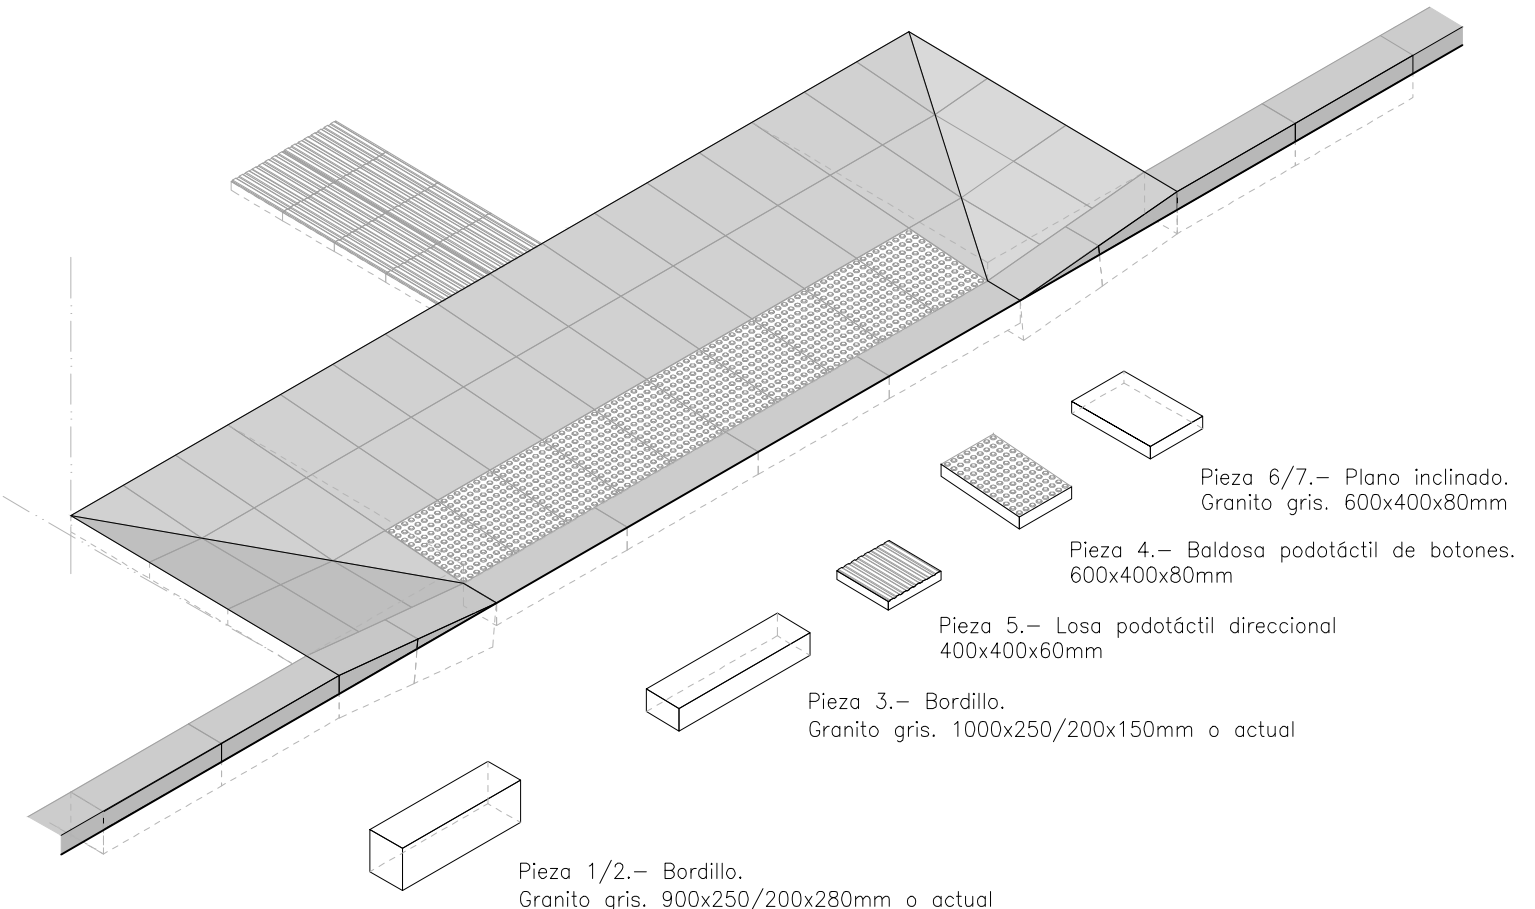


- Pieza 5.- Losa podotáctil direccional
400x400x60mm
- Pieza 13.- Baldosa podotáctil de botones.
600x400x60mm
- Pieza 15.- Bordillo encastrado.
Granito gris. 900x250x150mm

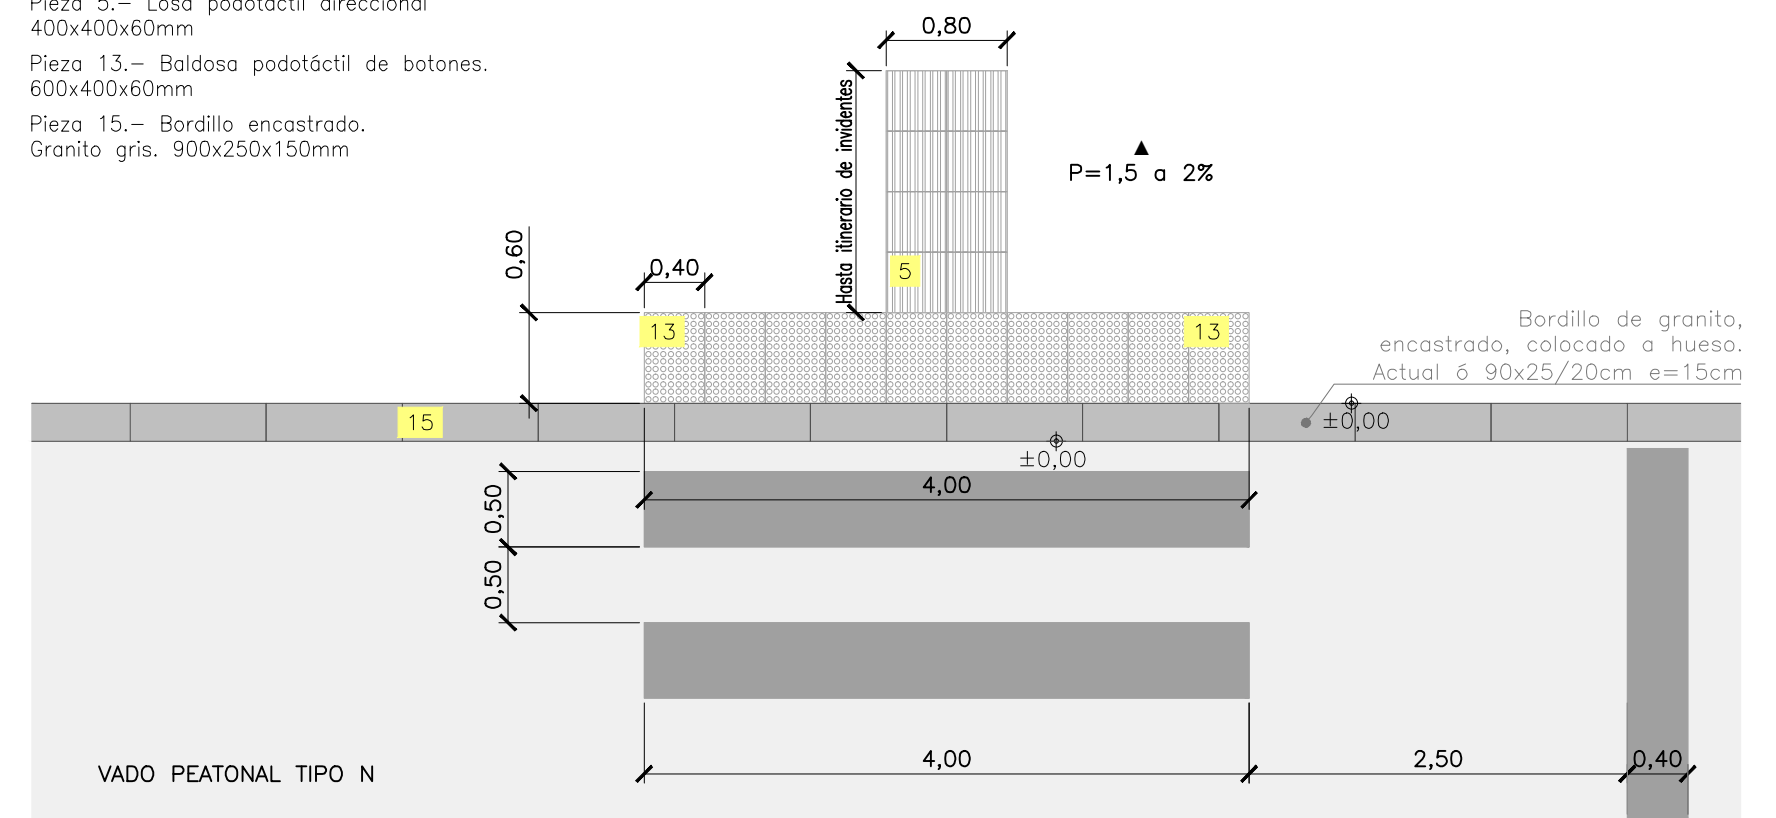


PAVIMENTACIÓN DE VADOS PEATONALES A NIVEL
Altimetría relativa en cm.


- Pieza 5.- Losa podotáctil direccional
400x400x60mm
- Pieza 9.- Losa de cruce
400x400x60mm

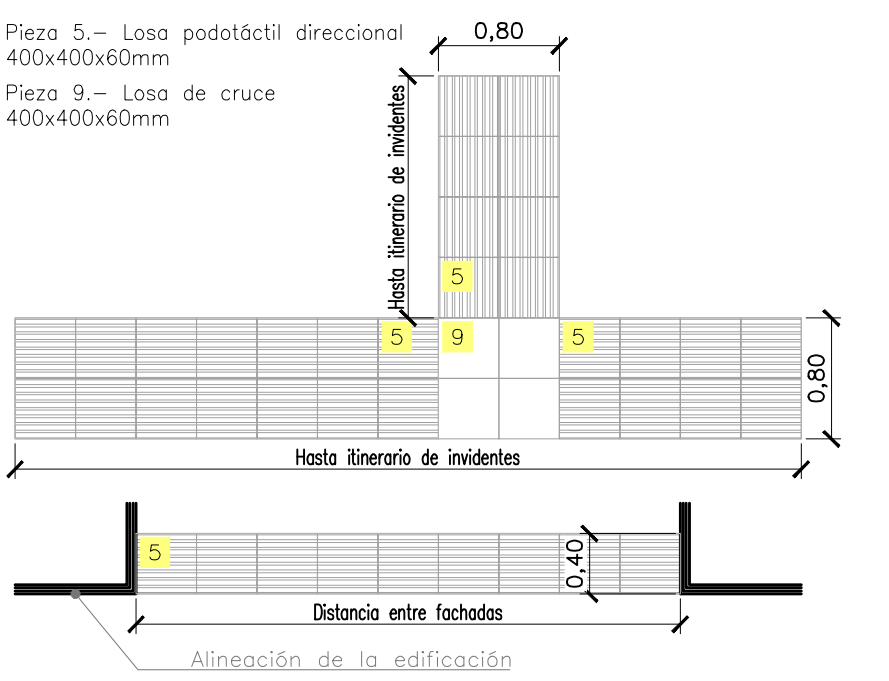



PAVIMENTACIÓN DE CRUCES O PUNTOS DE DECISIÓN DE ITINERARIOS DE INVIDENTES,
DIRECCIONAMIENTO OBLICUO O EN INGLETE (ÁNGULOS DE 90°),
PAVIMENTO TÁCTIL DIRECCIONAL INDICADOR EN ACCESOS DE RAMPAS Y ESCALERAS
Y PAVIMENTO TÁCTIL DIRECCIONAL DE CONTINUIDAD DE LÍNEA EDIFICADA.

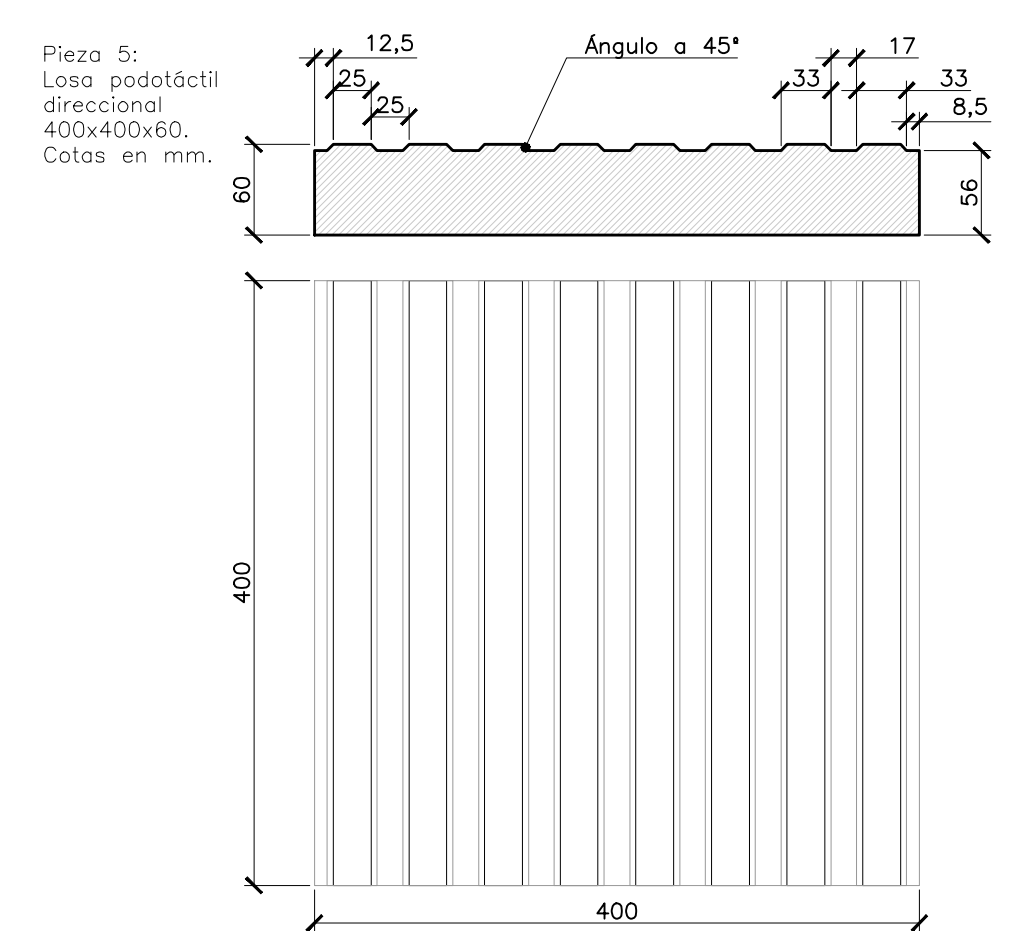

- Pieza 10:
Baldosa podotáctil de botones
200x200x80.
Cotas en mm.

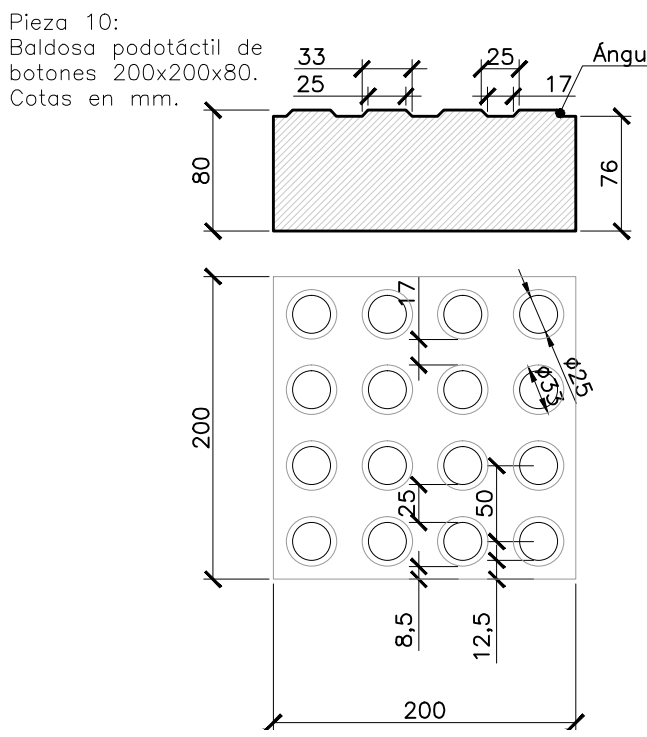

- Pieza 4:
Baldosa podotáctil de botones
600x400x80.
Cotas en mm.

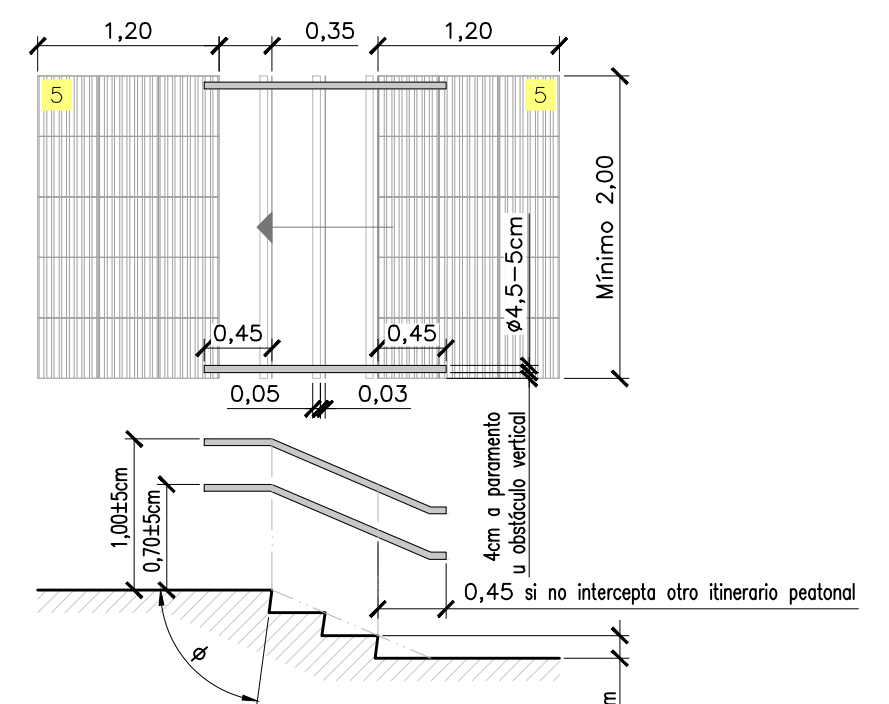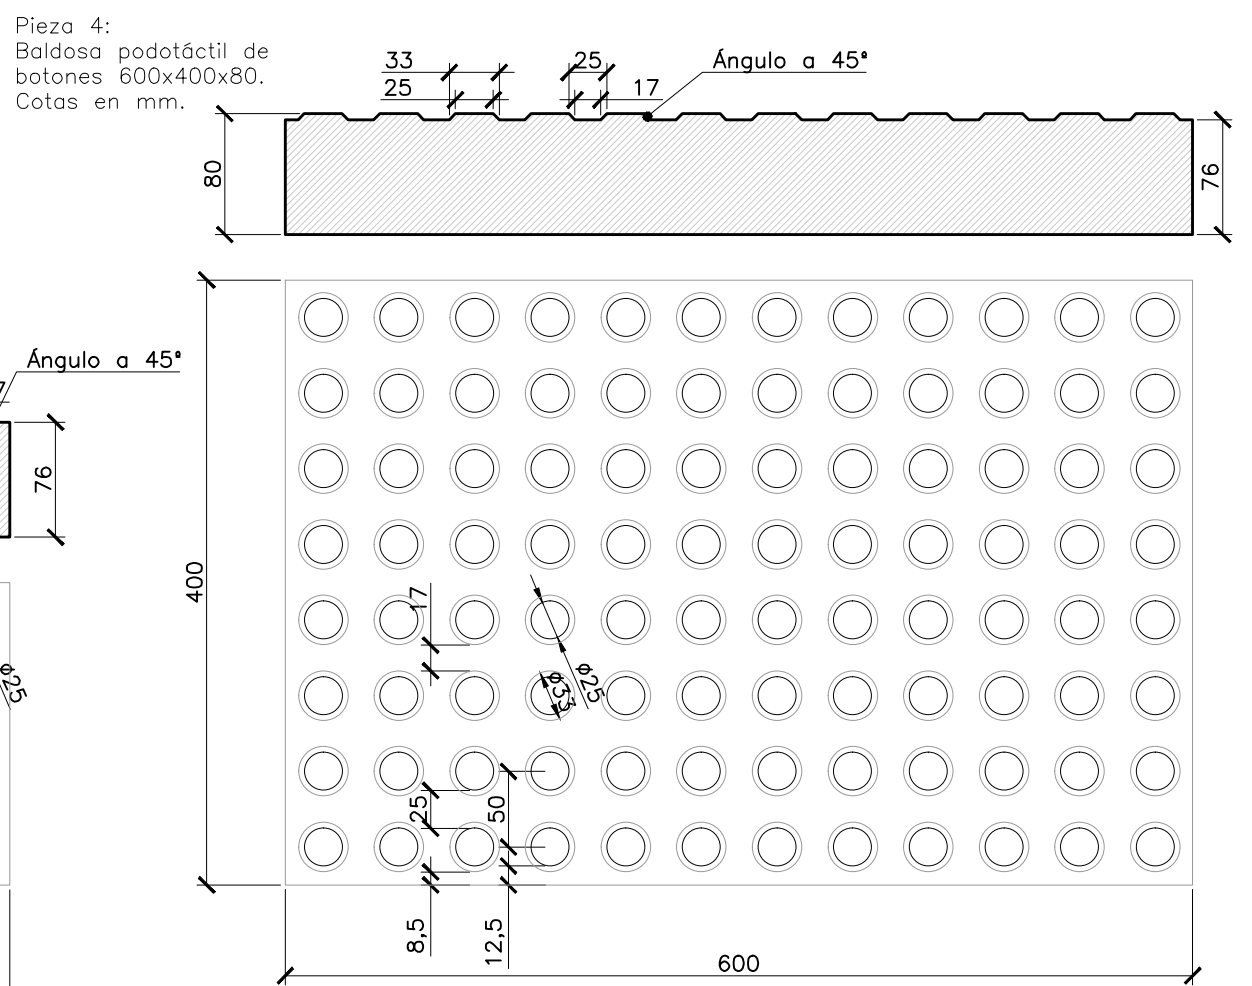

Tramos de 3 escalones mínimo y 12 máximo.
Relanos de 1,50 metros mínimo de fondo.
Ángulo ϕ entre 75° y 90°. No se admite bocel.
Pasamanos doble obligatorio en ambos lados,
prolongándose si es posible en toda la longitud
de los relanos.
Pasamanos central para escaleras de anchura
superior a 2,40 metros.

Todas las medidas se comprobarán en obra. Cotas en metros. Coordenadas U.T.M. referidas al Datum ETRS 89.

Dirección de proyecto: Eduardo Rojo Fraile Arquitecto Jefe de Espacio Público y Medio Natural	Proyecto: Prevención inundaciones del río Zadorra-Fase II. Actuaciones entre Gamarra y Abetxuko. Fase: Proyecto de ejecución Plano: DETALLES DE PAVIMENTACIÓN. VADOS PEATONALES	Situación: Vitoria-Gasteiz Escalas: 1/50 Fecha: Junio 2018	10		
--	--	--	----	--	--