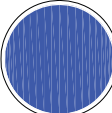
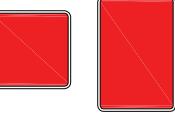


COLOR Y SEÑALIZACION

CONCEPTO

La señalización de seguridad, tiene como misiones, el llamar rápidamente la atención sobre un peligro, la identificación de indicaciones, la localización de dispositivos y equipos de seguridad y por último para dar indicaciones relacionadas con la seguridad de personas, maquinaria e instalaciones. Reguladas en el R.D. 485/97

RELACION ENTRE EL TIPO DE SEÑAL, SU FORMA GEOMETRICA Y COLORES UTILIZADOS.

SEÑAL DE SEGURIDAD	TIPO DE SEÑAL DE SEGURIDAD	FORMA GEOMETRICA	COLOR			
			PICTOGRAMA	FONDO	BORDE	BANDA
	Prohibición	Círculo	Negro	Blanco	Rojo	Rojo
	Obligación	Círculo	Blanco	Azul	Blanco ó Azul	—
	Advertencia	Triángulo	Negro	Amarillo	Negro	—
	Información de Mateterial de Lucha contra incendios	Cuadrado ó Rectángulo	Blanco	Rojo	—	—
	Señales de salvamento: -Vías de Evacuación -Primeros Auxilios	Cuadrado ó Rectángulo	Blanco	Verde	Blanco ó Verde	—

SEÑALES DE

PROHIBICION: Prohíbe un comportamiento susceptible de provocar un peligro.

OBLIGACION: Prescribe un comportamiento determinado.

ADVERTENCIA: Advierte de un peligro.

PICTOGRAMA

Son aquellos que formando contraste con el color de seguridad, proporcionan informaciones complementarias.

FONDO

Son aquellos a los que se atribuye una significación determinada en relación con la seguridad. Los colores de seguridad son: rojo, azul, amarillo y verde.

SEÑALES DE PROHIBICION



PROHIBIDO FUMARPROHIBIDO FUMAR Y ENCENDER FUEGOPROHIBIDO PASAR A LOS PEATONES

SEÑALES DE OBLIGACION





PROTECION OBLIGATORIA DE LAS VIAS RESPIRATORIASPROTECION OBLIGATORIA DE LA CABEZAPROTECION OBLIGATORIA DEL OIDO

SEÑALES DE ADVERTENCIA



MATERIAS INFLAMABLESMATERIAS EXPLOSIVASRIESGO ELECTRICO

SEÑALES DE SALVAMENTO Y PRIMEROS AUXILIOS

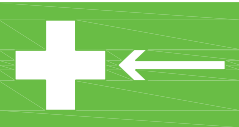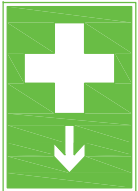

EQUIPO DE PRIMEROS AUXILIOSLOCALIZACION DE PRIMEROS AUXILIOSDIRECCION HACIA PRIMEROS AUXILIOS



SEÑALES DE SEGURIDAD CONTRA INCENDIOS




EQUIPO CONTRA INCENDIOSLOCALIZACION DE EQUIPO CONTRA INCENDIOSDIRECCION HACIA EQUIPO CONTRA INCENDIOS

CINTURONES DE SEGURIDAD

TIPO-1

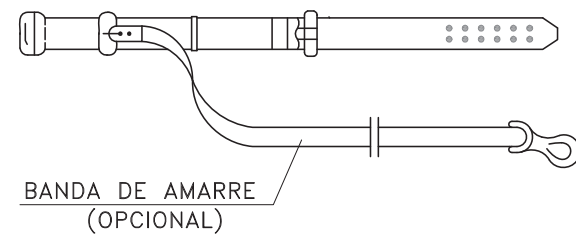
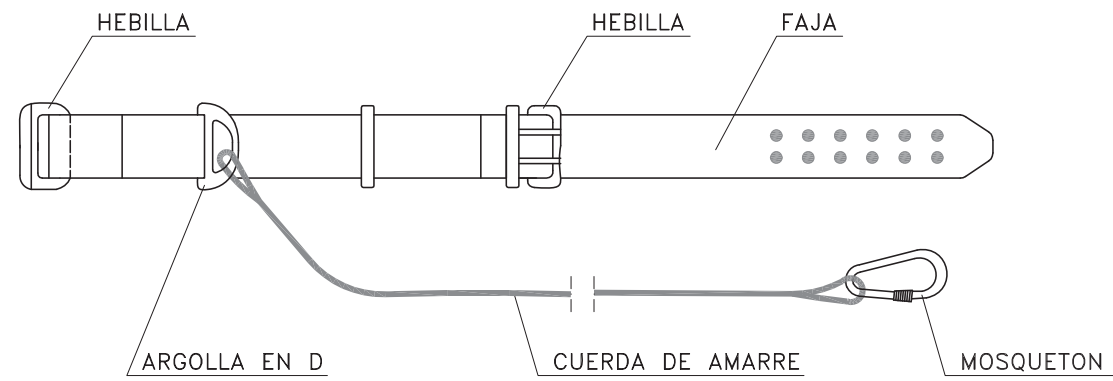


TIPO-2

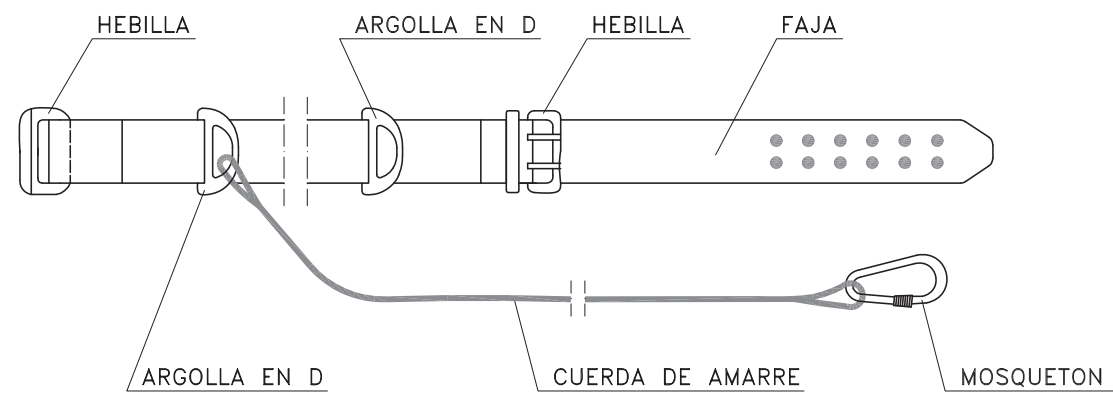


PROTECCIONES INDIVIDUALES (GAFAS DE SEGURIDAD II)


OCULARES

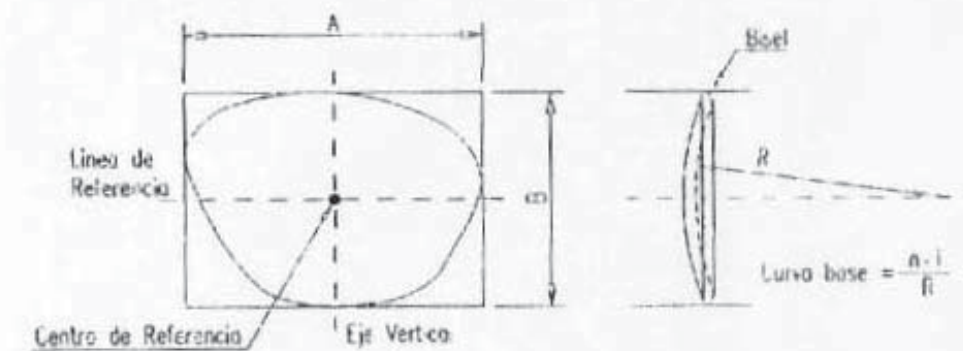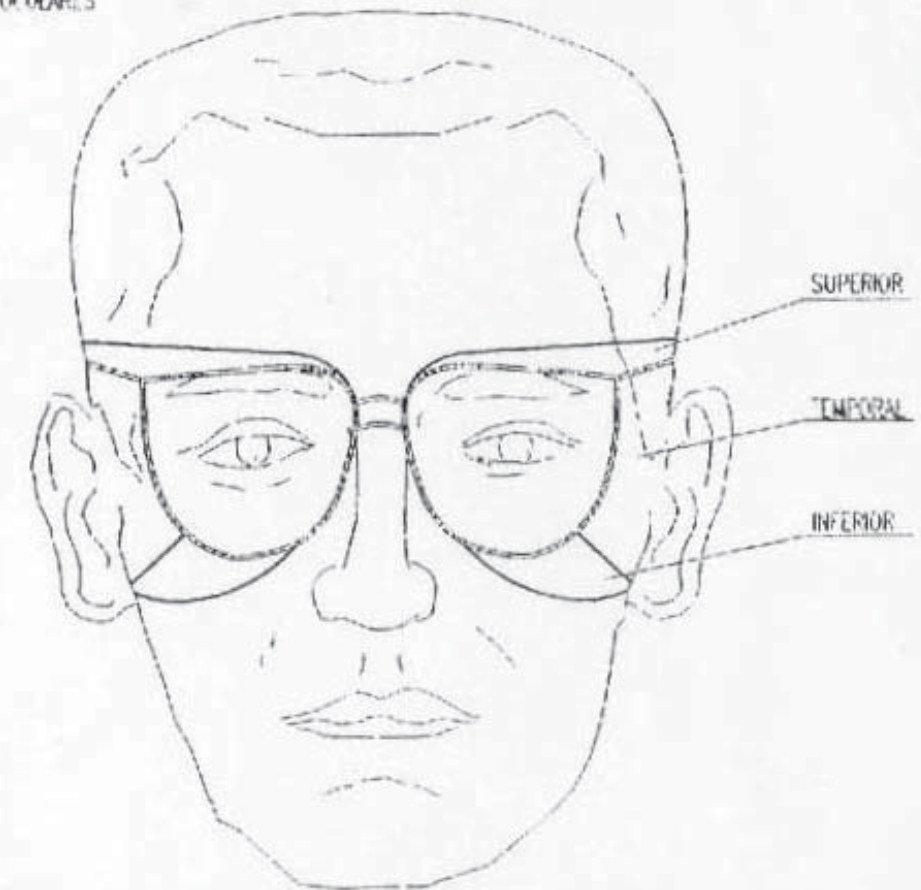

GAFAS DE SEGURIDAD

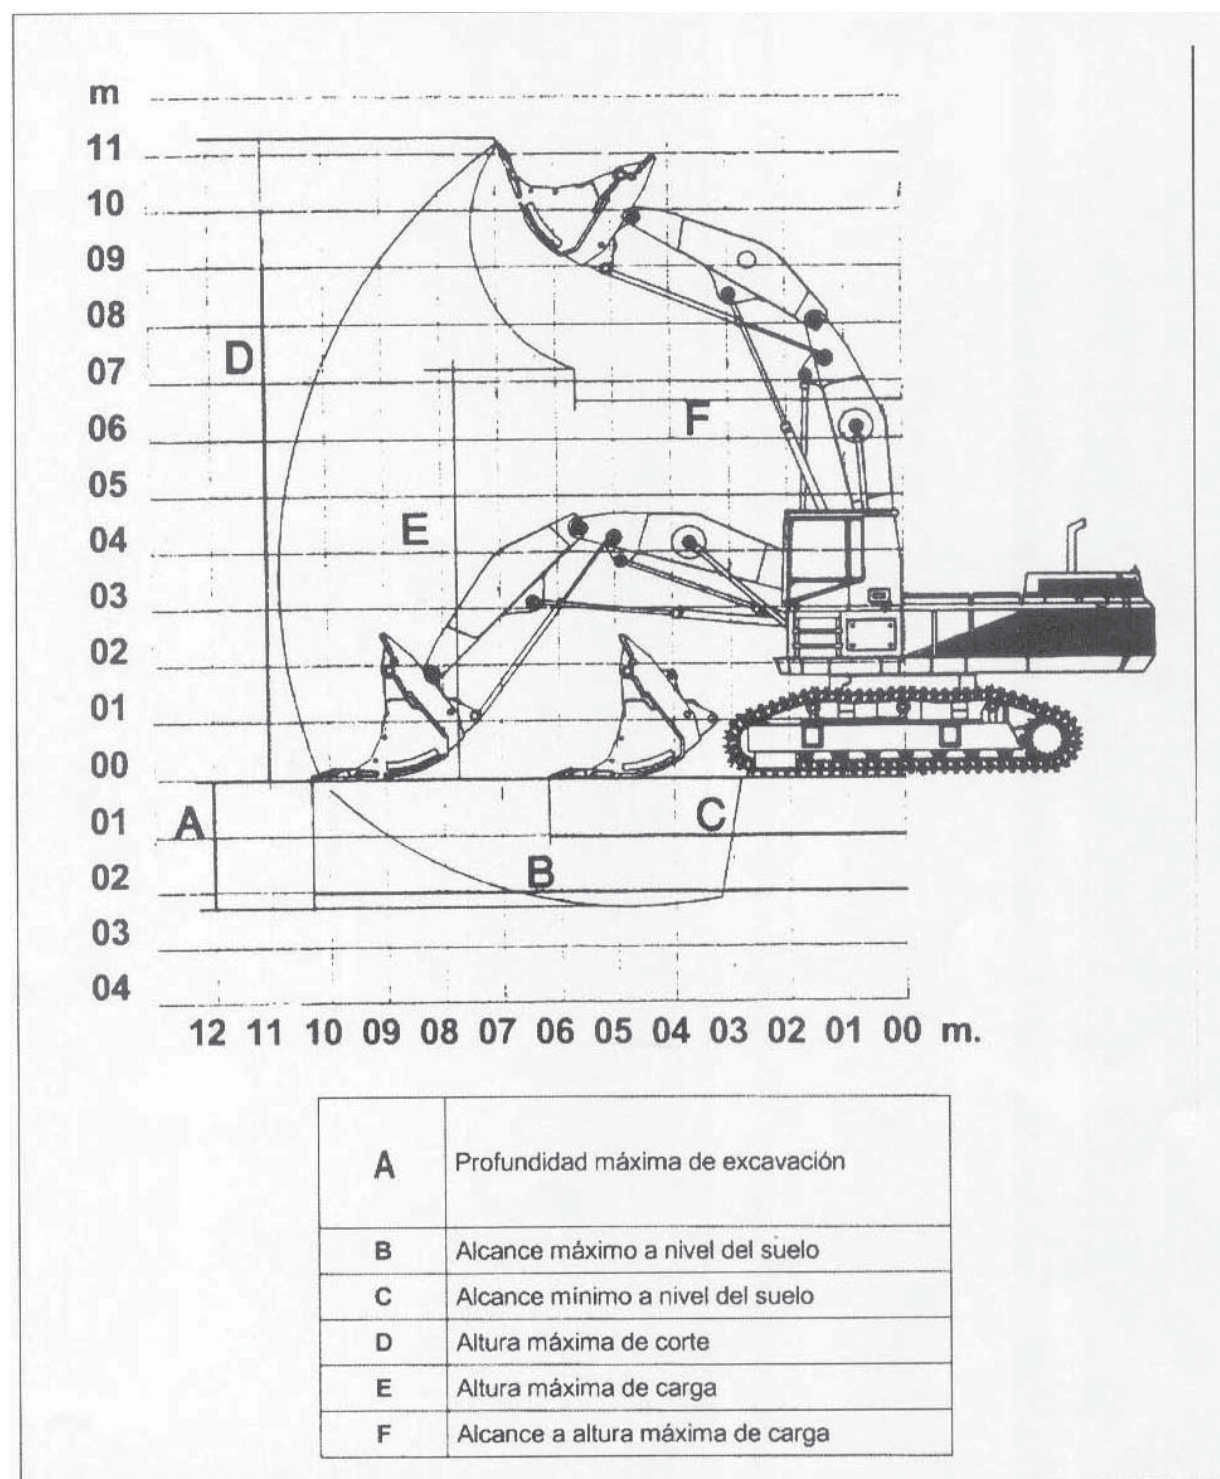


RETROEXCAVADORA

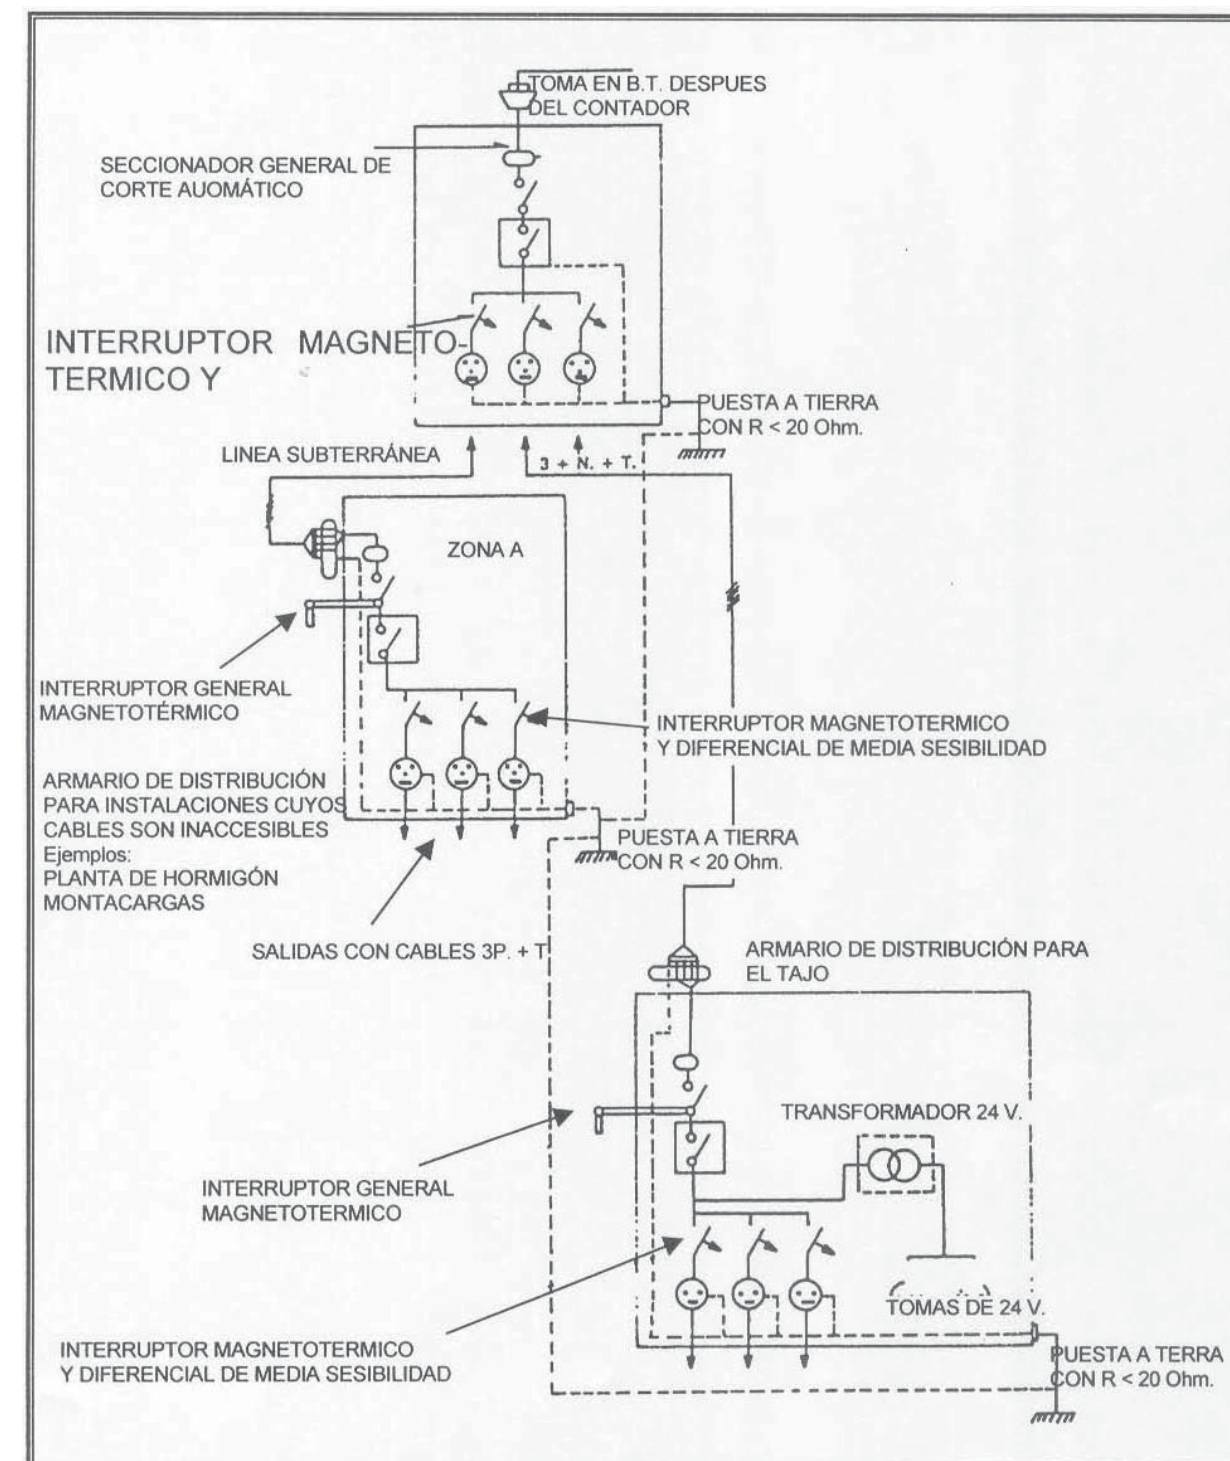

INSTALACION ELECTRICA

PALETAS DIRECCIONALES

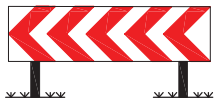


PANELES DIRECCIONALES PARA CURVAS




PANELES DIRECCIONALES PARA OBRAS




CORDON DE BALIZAMIENTO NORMAL Y REFLEXIVO

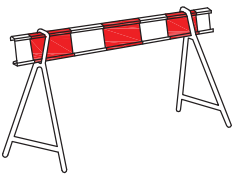


VALLA DE OBRA MODELO 2

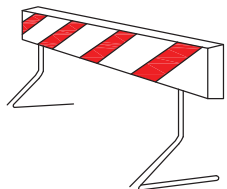


VALLA DE OBRA MODELO 1

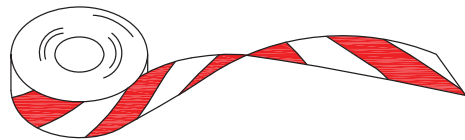


CINTA DE BALIZAMIENTO PLASTICO

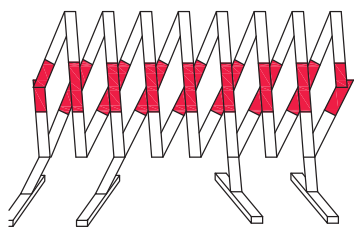


VALLA EXTENSIBLE

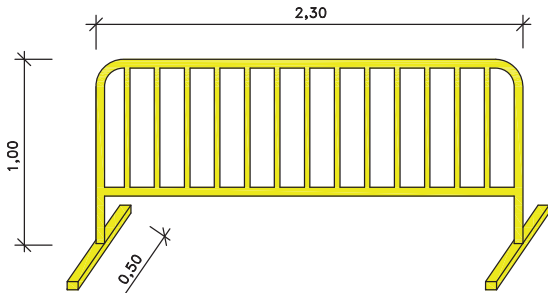

VALLA DE CONTENCIÓN DE PEATONES

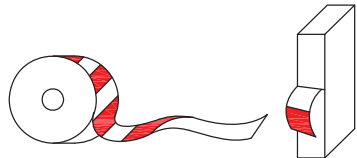


CINTA DE BALIZAMIENTO REFLECTANTE

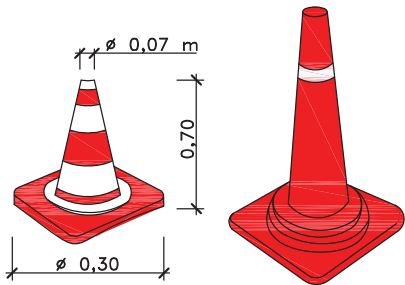

CONOS




PORTALAMPARAS DE PLASTICO

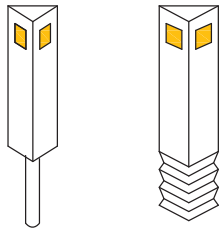


HITOS CAPTAFAROS PARA SEÑALIZACIÓN LATERAL DE AUTOPISTAS EN POLIETILENO




LAMPARA AUTONOMA FIJA INTERMITENTE

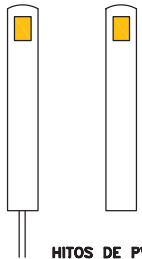


HITOS DE PVC

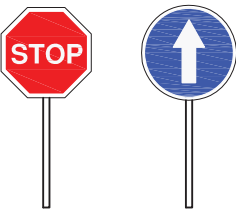


PALETAS MANUALES DE SEÑALIZACIÓN

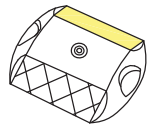


CAPTAFAROS OJOS DE GATO

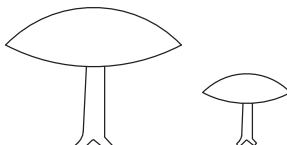


CLAVOS DE DESACELERACION

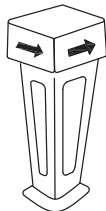

HITO LUMINOSO

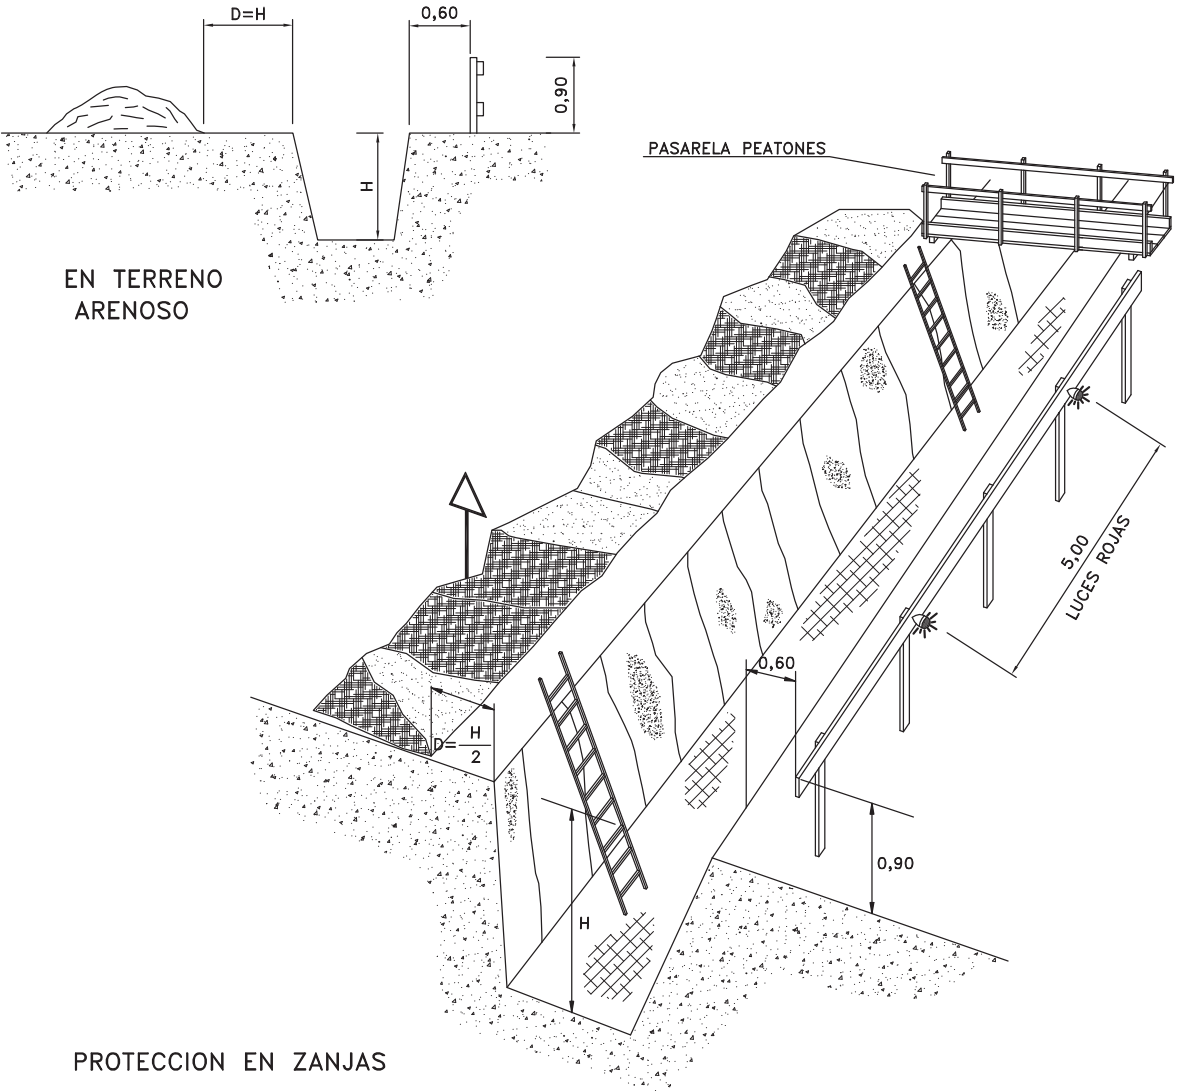


PROTECCION EN ZANJAS

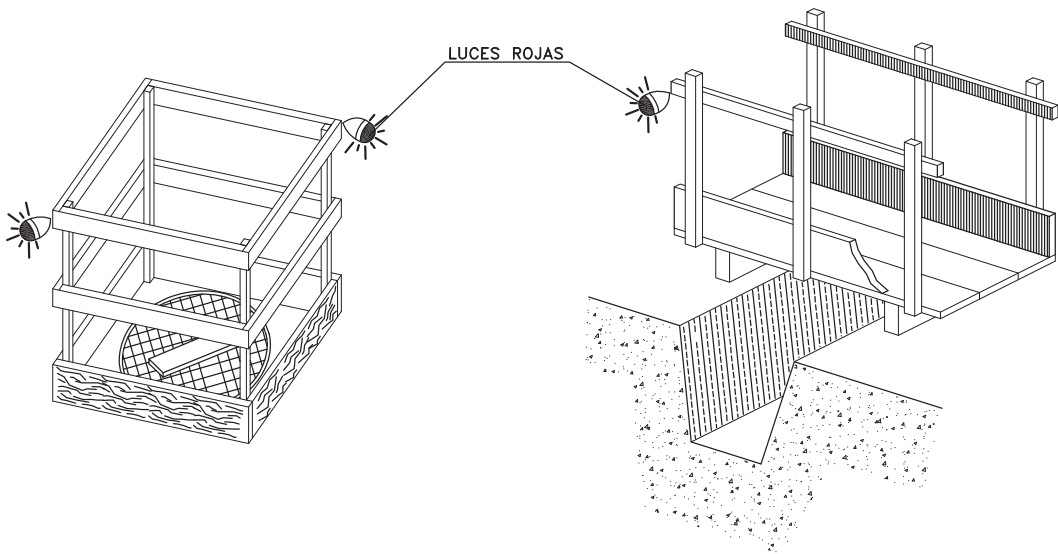

EN HUECOS Y ABERTURAS

DETALLE DE PASARELA PEATONES

VALLA DE POSTES Y MALLA GALVANIZADA

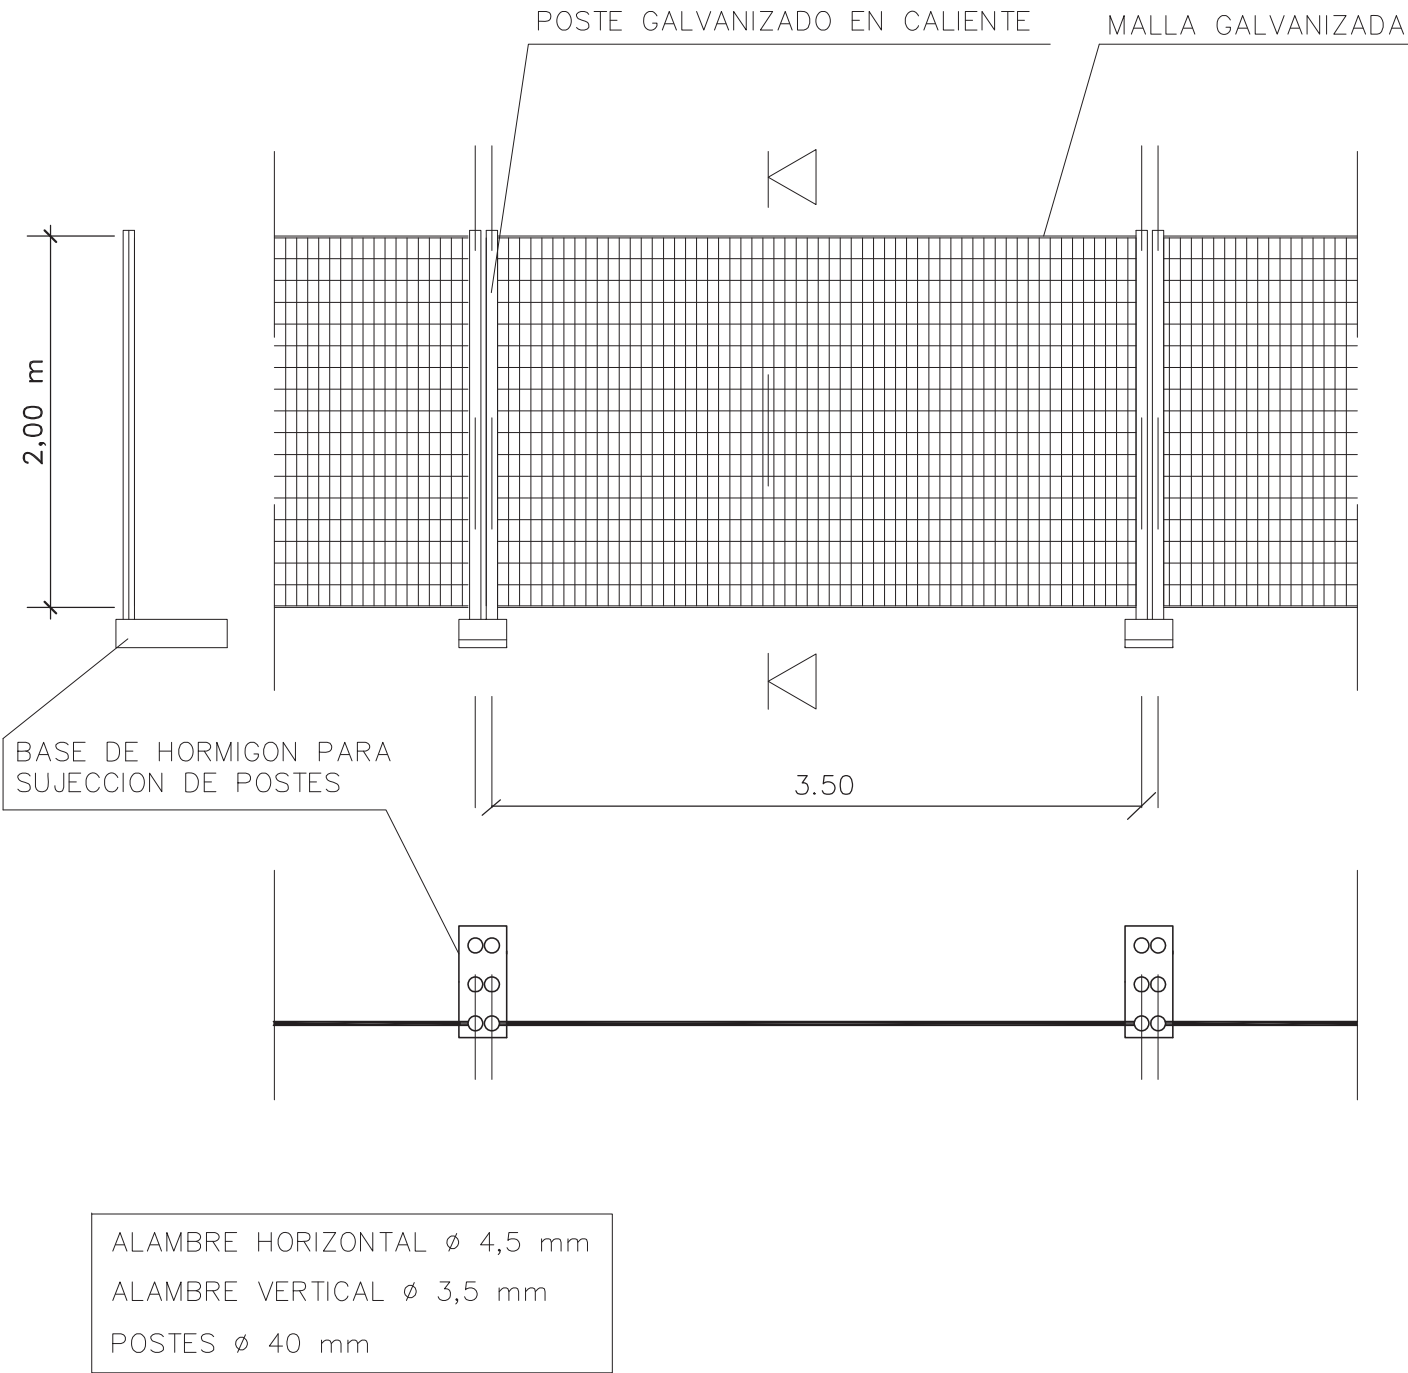

LAS UNIONES ENTRE POSTES SE REALIZARA MEDIANTE ACCESORIOS DE FIJACION INCORPORADOS



RAMPA DE SEGURIDAD ANTIDESLIZANTE



VALLA DE POLIETILENO H=1m

MODELO DE INSTALACION PARA COMEDOR , VESTUARIOS
Y SERVICIOS HIGIENICOS DE OBRA.
MAXIMO DE TRABAJADORES PREVISTO 6

