


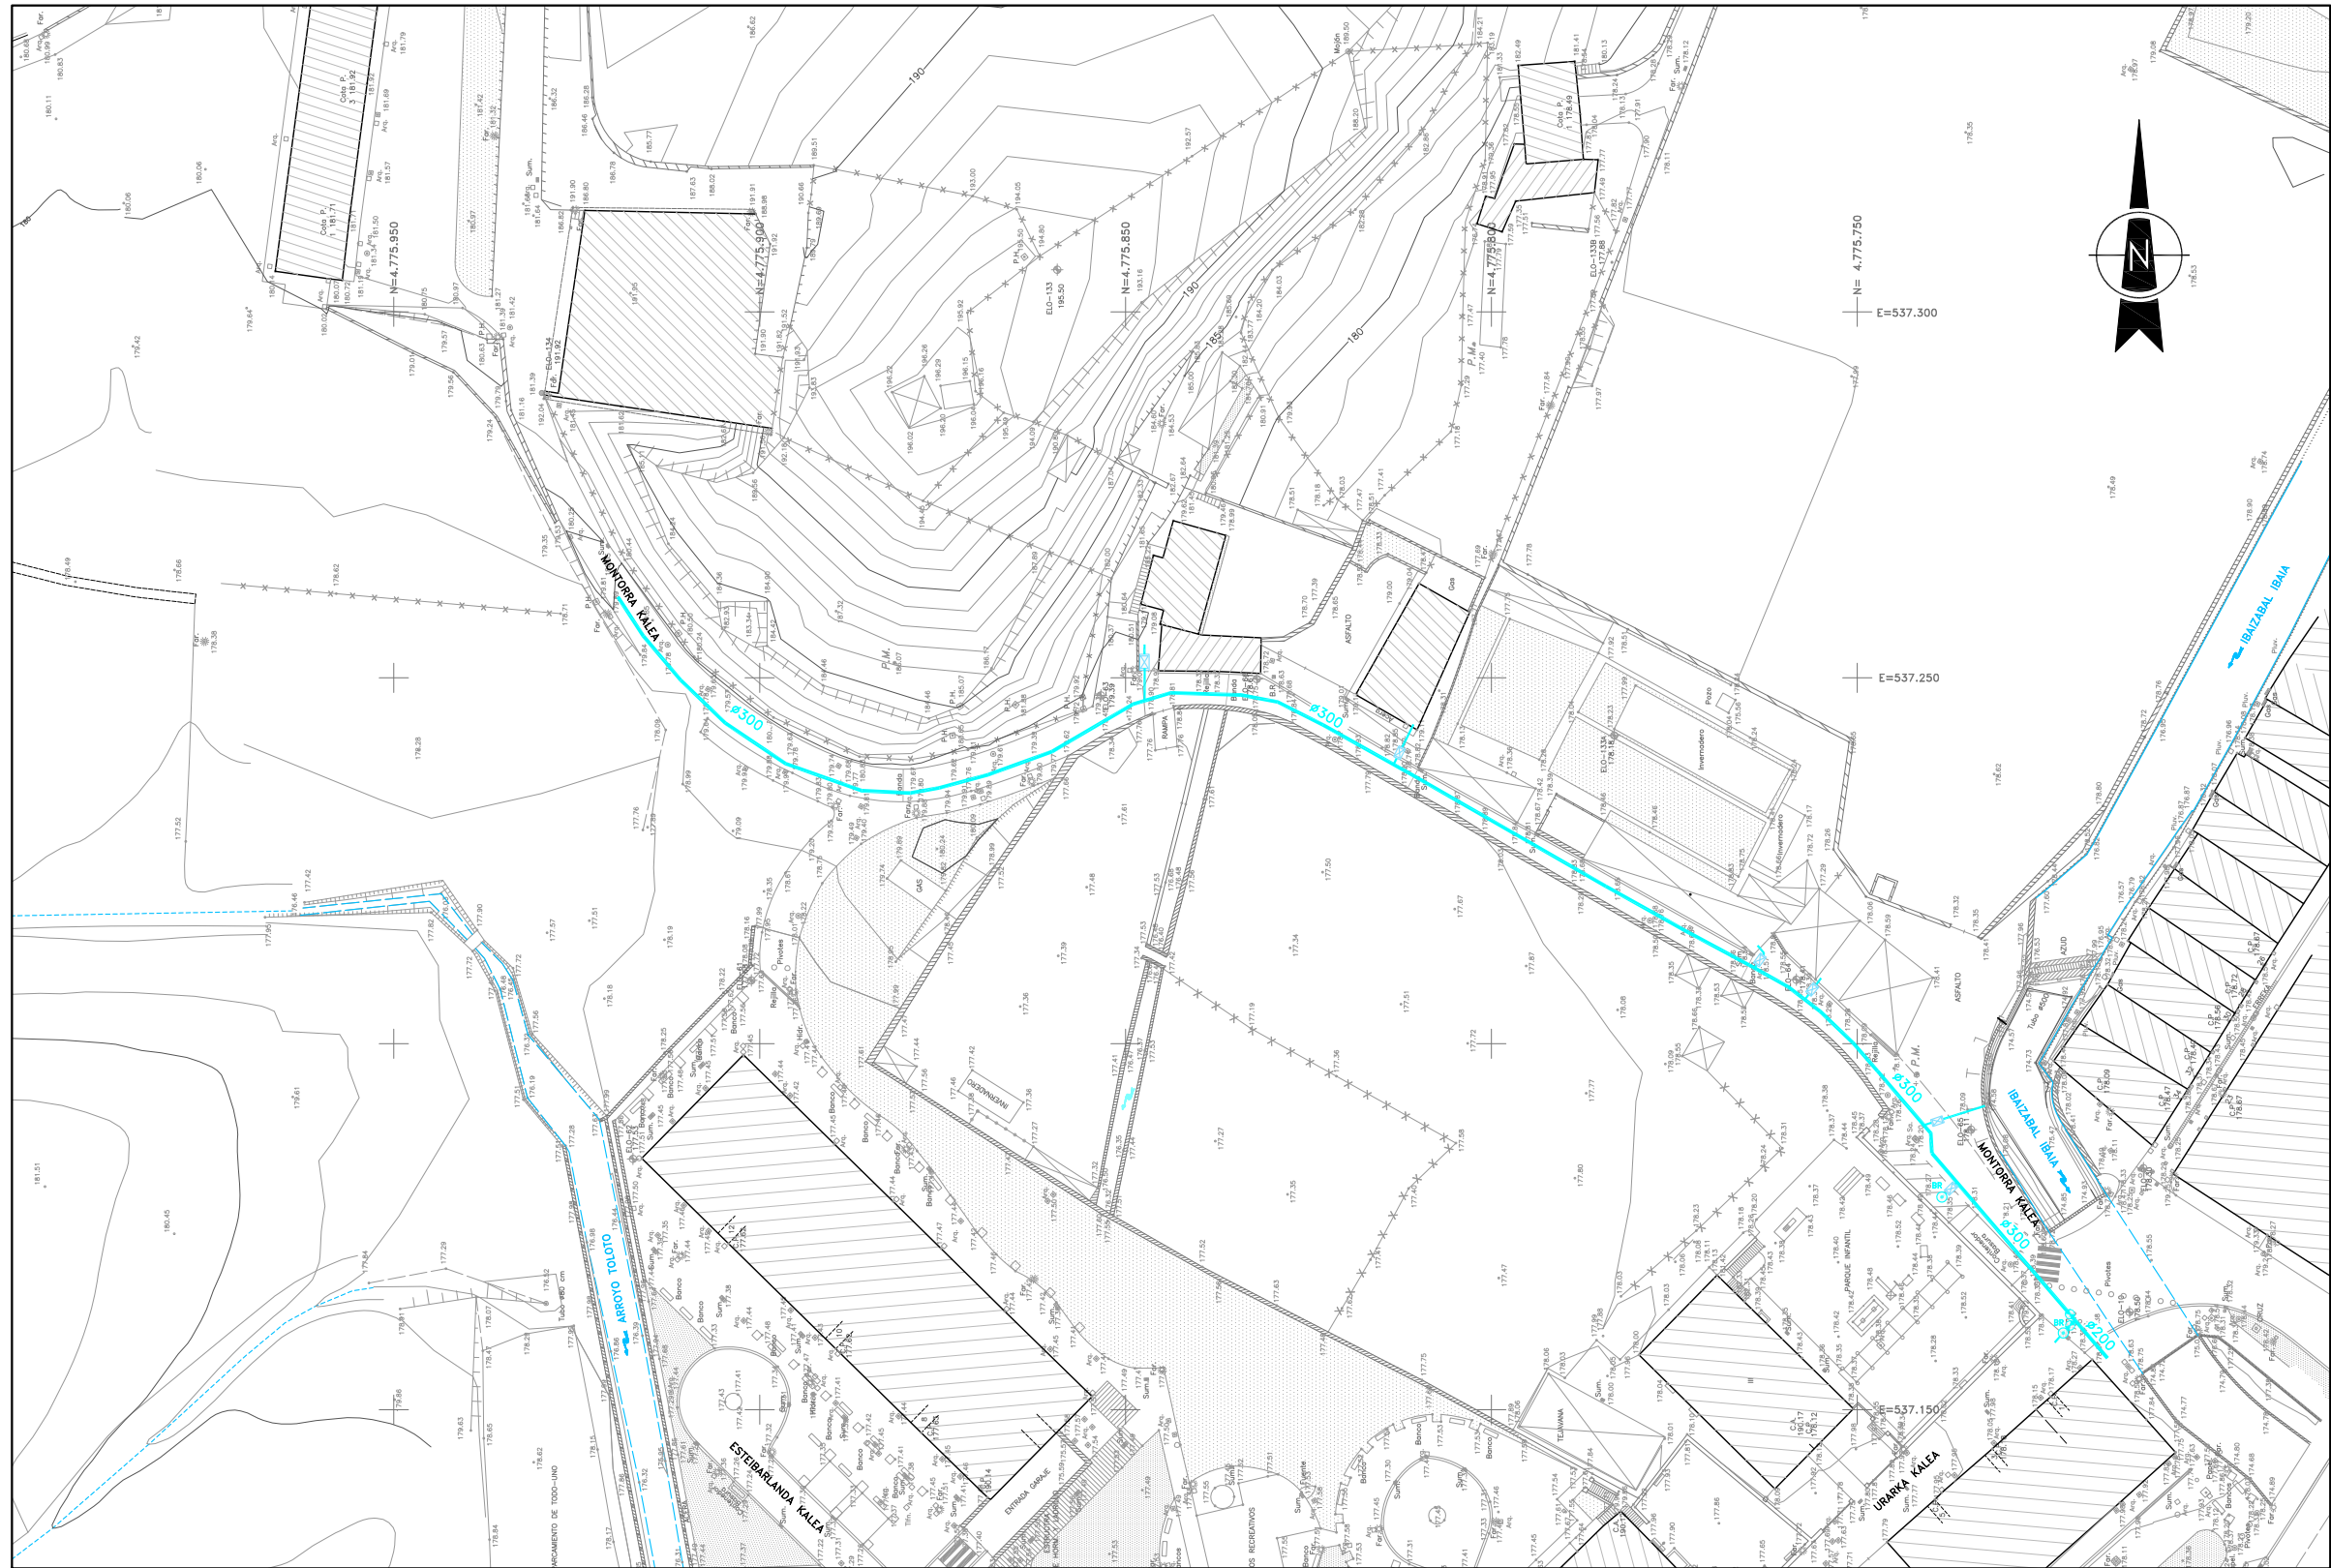

LEYENDA

- TUBERIA
- VALVULA DE SECCIONAMIENTO
- VALVULA DE BOLA
- BOCA DE RIEGO



PROIEKTU EGILEA :
EL AUTOR DEL PROYECTO :
INGENIERIA ARTAZA

BIDEETAKO C. eta P. INGENIARIA
INGENIERO DE CAMINOS C. y P.
CARLOS ORTIZ DE ZARATE PINEDO
COLEGIADO N° 6.216

ESKALAK :
ESCALAS :
1 : 1.000
ORIJINALAK :
ORIGINALES :
A-3
GRAFIKOA :
GRAFICA :

DATA :
FECHA :
2017 Ko EKAINA
JUNIO - 2017

PROIEKTU IZENBURUA :
TITULO DEL PROYECTO :
ADECUACION DEL TRAMO URBANO
DEL ARROYO TOLOTO

ORDEZKOA :
SUSTITUYE A :
DELAKOAK ORDEKATUAK :
SUSTITUIDO POR :

PLANU - IZENBURUA :
TITULO DEL PLANO :
**ESTADO ACTUAL
RED DE ABASTECIMIENTO**

PLANU-ZBK.
PLANO N°
A
HORRIA / HOJA
.....DE.....ARTEAN