


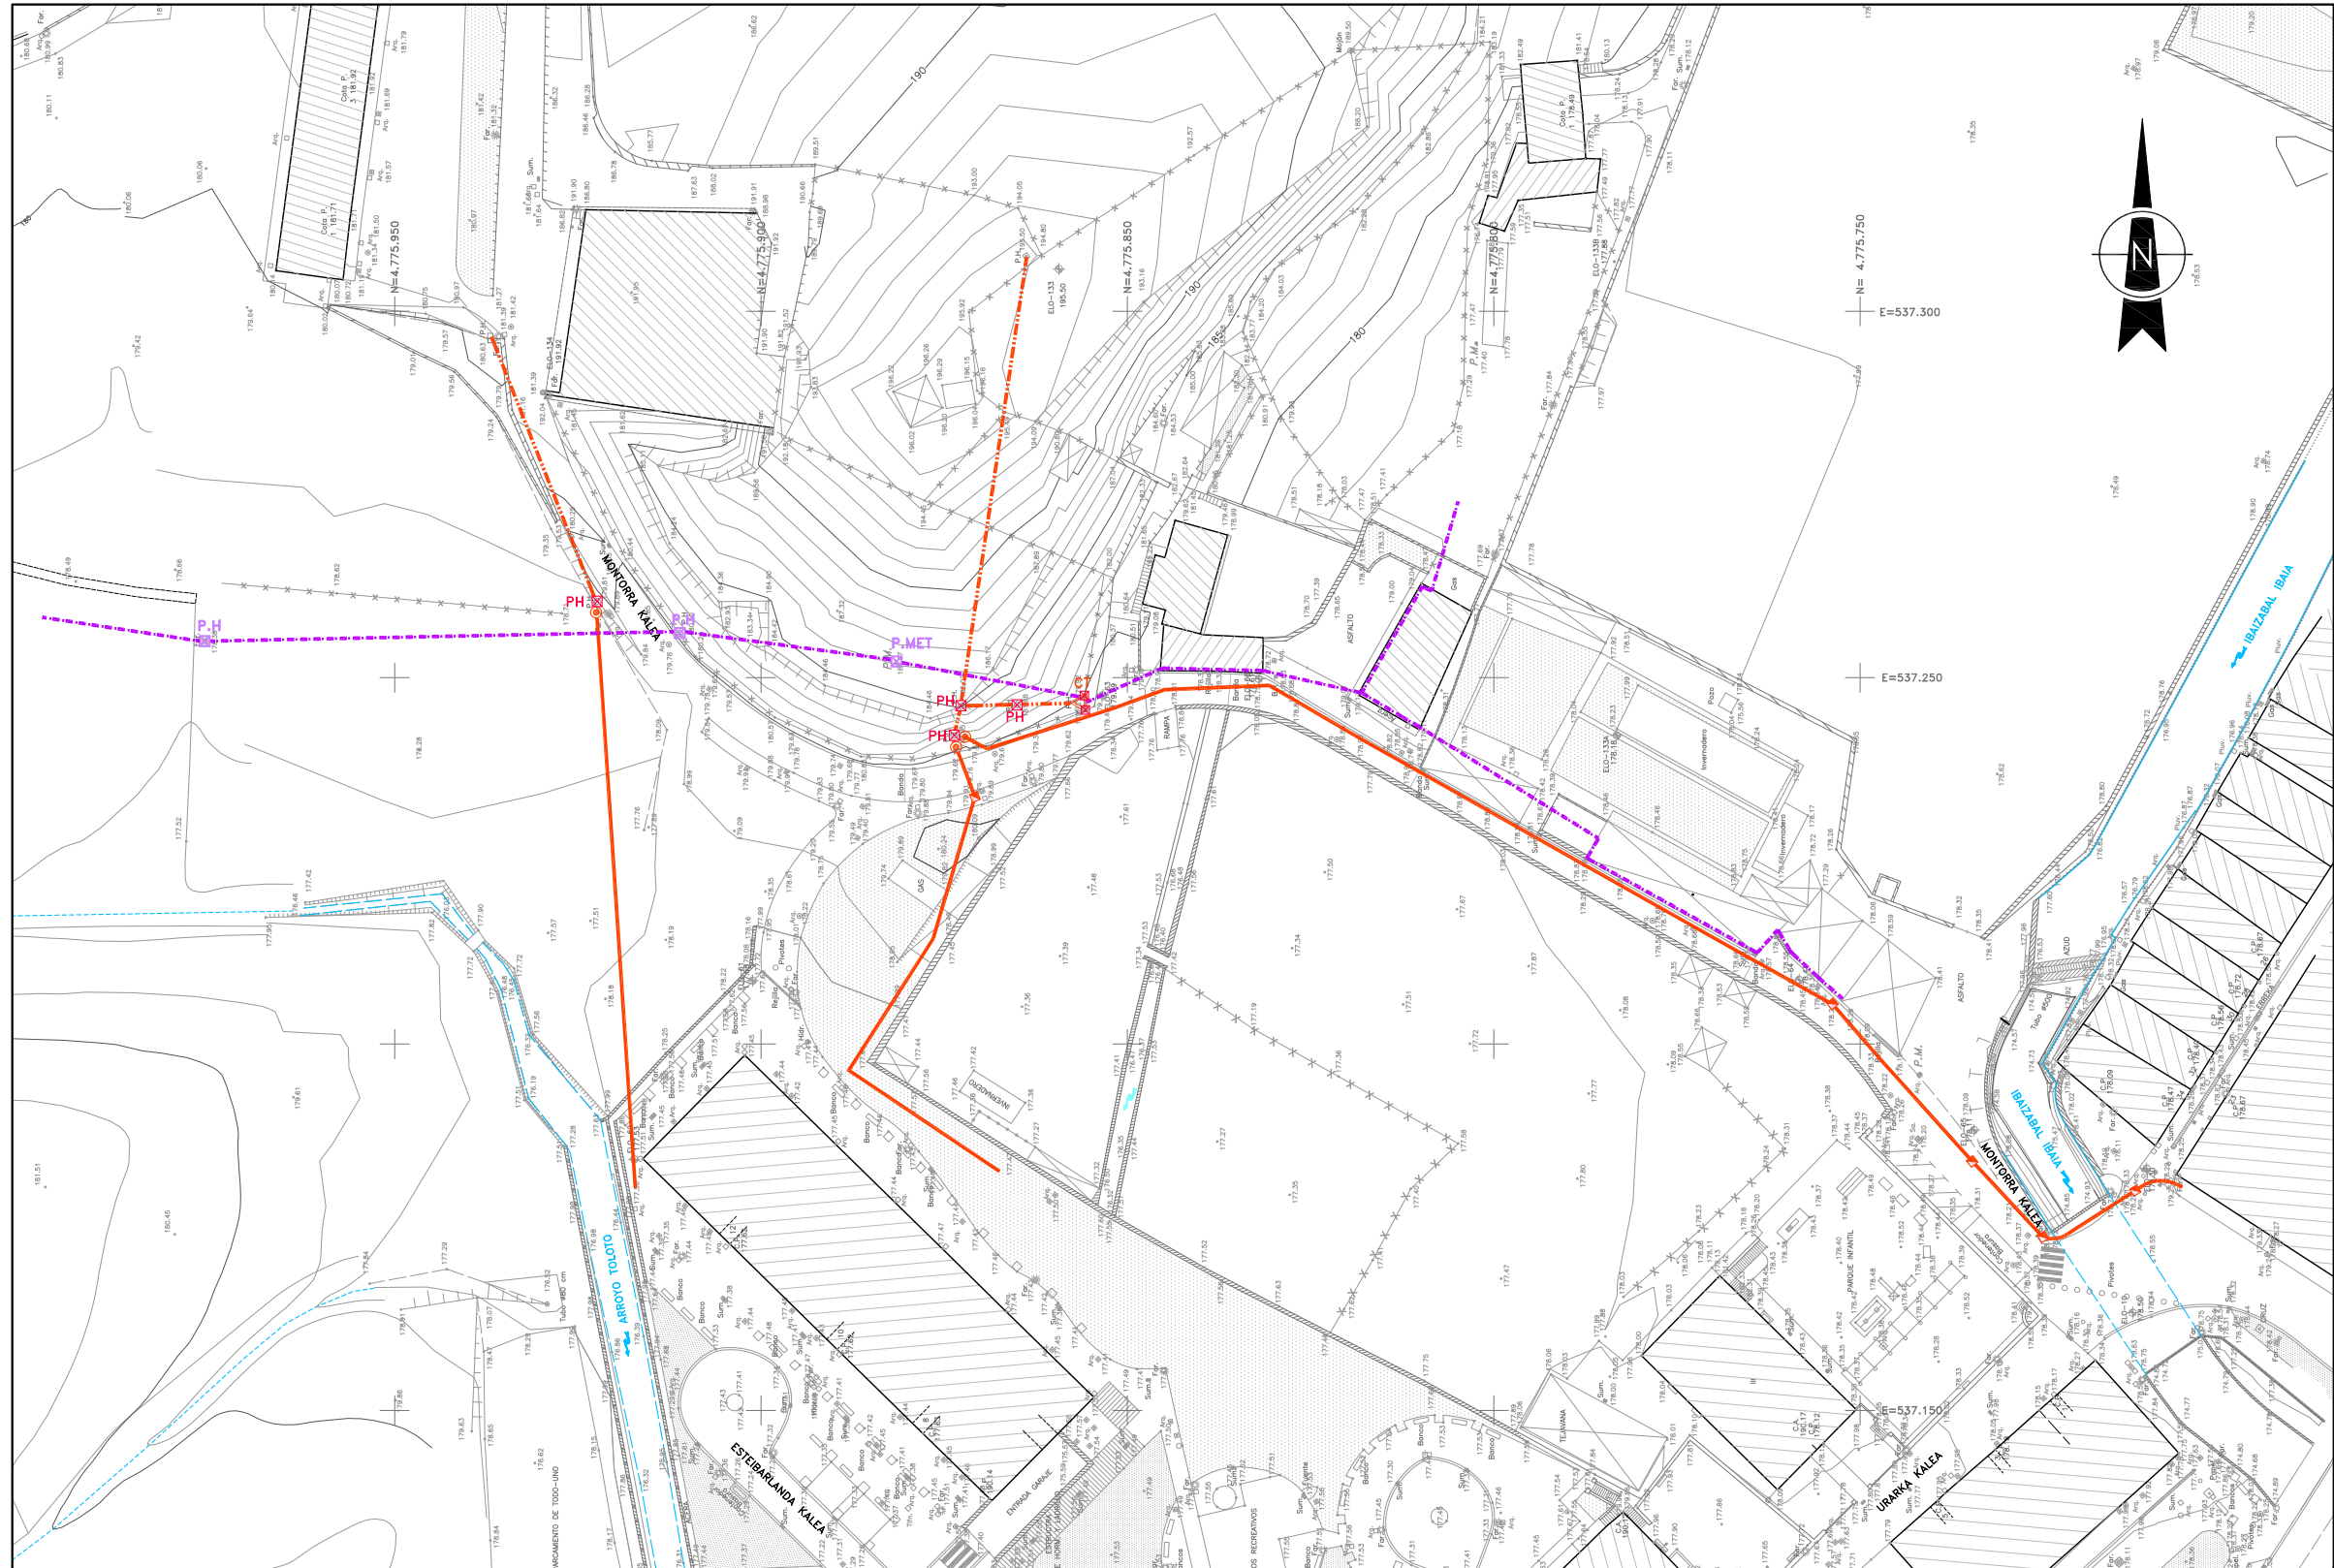

LEYENDA			
---	RED AEREA B.T.	---	RED AEREA M.T.
■	POSTE DE HORMIGON	---	REA SUBTERRANEA M.T.
○		○	SALIDA AEREO
□		□	ARQUETA
□		□	CENTRO DE TRANSFORMACION
□		□	POSTE DE HORMIGON



PROIEKTU EGILEA :
EL AUTOR DEL PROYECTO :
INGENIERIA ARTAZA

BIDEETAKO C. eta P. INGENIARIA
INGENIERO DE CAMINOS C. y P.
CARLOS ORTIZ DE ZARATE PINEDO
COLEGIADO Nº 6.216

ESKALAK :
ESCALAS :
1 : 1.000
ORJINALAK :
ORIGINALES :
A-3
GRAFIKOA :
GRAFICA :

DATA :
FECHA :
2017 Ko EKAINA
JUNIO - 2017

PROIEKTU IZENBURUA :
TITULO DEL PROYECTO :
ADECUACION DEL TRAMO URBANO
DEL ARROYO TOLOTO

ORDEZKOA :
SUSTITUTYE A :
DELAKOAK ORDEKATUAK :
SUSTITUIDO POR :

PLANU - IZENBURUA :
TITULO DEL PLANO :
**ESTADO ACTUAL
RED DE ENERGÍA ELÉCTRICA**

PLANU-ZBK.
PLANO Nº
A
HORRIA / HOJA
.....DE.....ARTEAN