


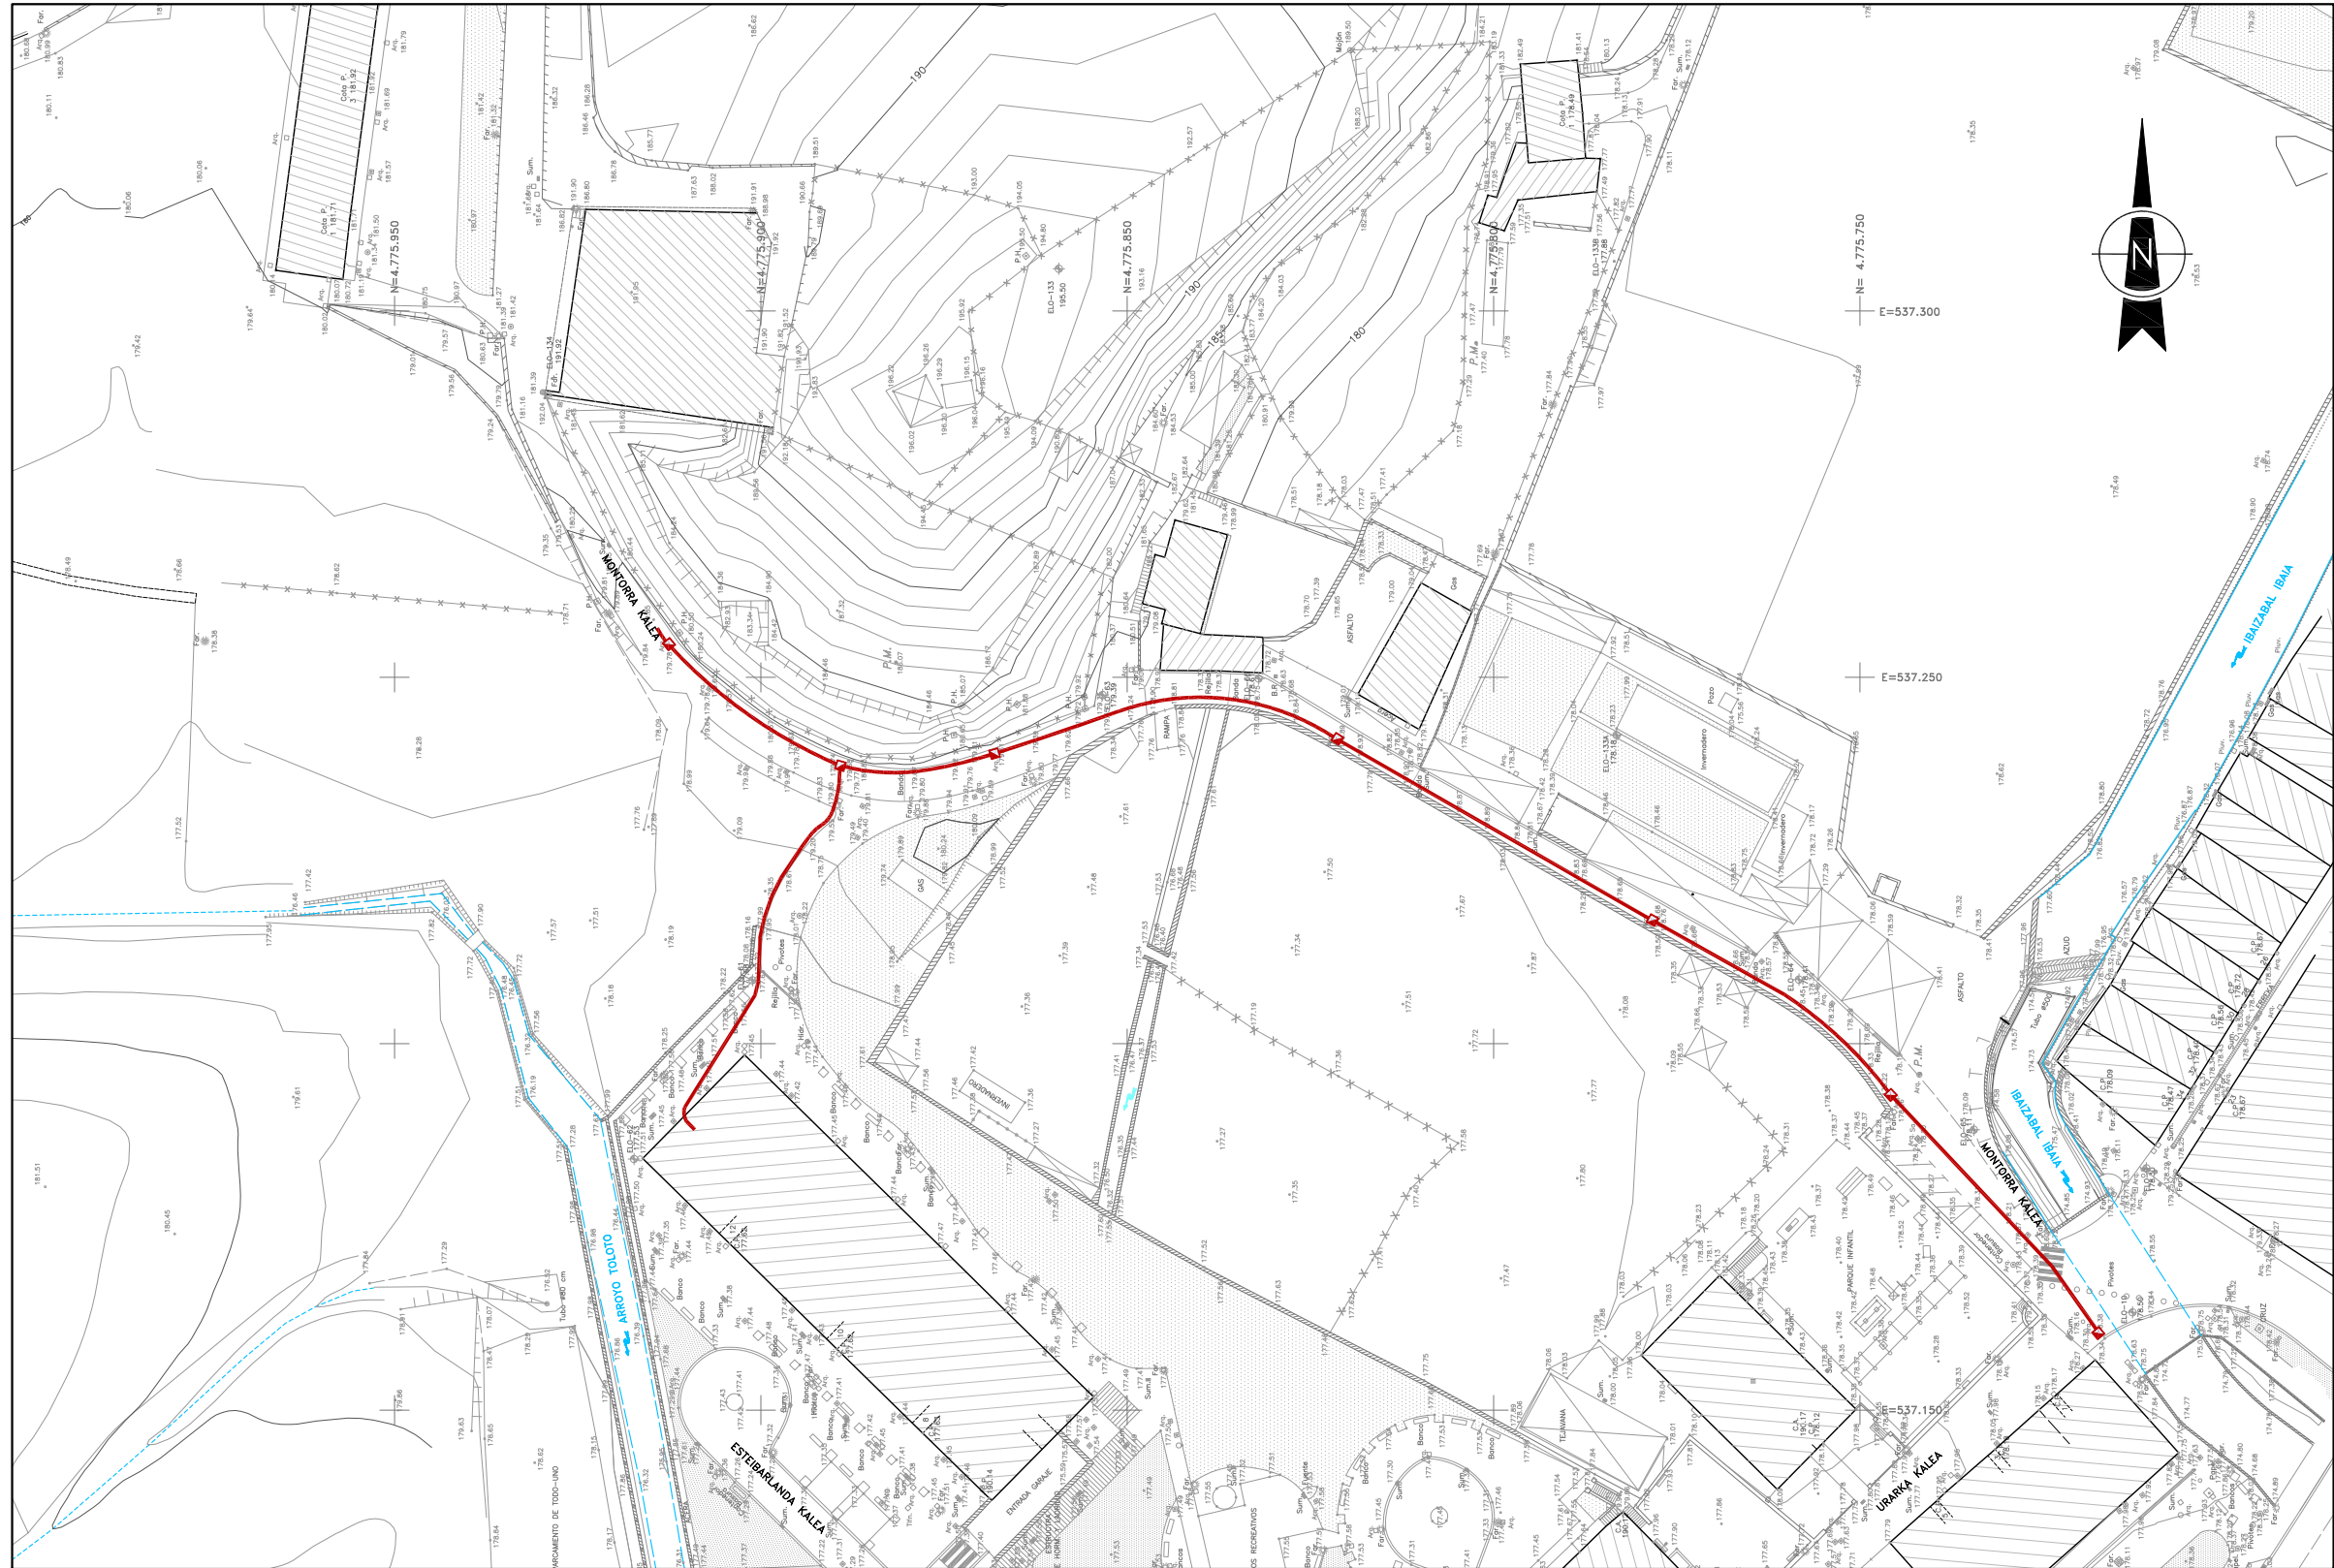

LEYENDA

- CANALIZACIÓN SUBTERRANEA
- ARQUETA



PROIEKTU EGILEA :
EL AUTOR DEL PROYECTO :
INGENIERIA ARTAZA

BIDEETAKO C. eta P. INGENIARIA
INGENIERO DE CAMINOS C. y P.
CARLOS ORTIZ DE ZARATE PINEDO
COLEGIADO Nº 6.216

ESKALAK :
ESCALAS :
1 : 1.000
ORJINALAK :
ORIGINALES : **A-3**
GRAFIKOA :
GRAFICA :

DATA :
FECHA :
2017 Ko EKAINA
JUNIO - 2017

PROIEKTU IZENBURUA :
TITULO DEL PROYECTO :
**ADECUACION DEL TRAMO URBANO
DEL ARROYO TOLOTO**

ORDEZKOA :
SUSTITUYE A :
DELAKOAK ORDEKATUAK :
SUSTITUIDO POR :

PLANU - IZENBURUA :
TITULO DEL PLANO :
**ESTADO ACTUAL
RED DE EUSKALTEL**

PLANU-ZBK.
PLANO Nº **A**
HORRIA / HOJA
.....DE.....ARTEAN