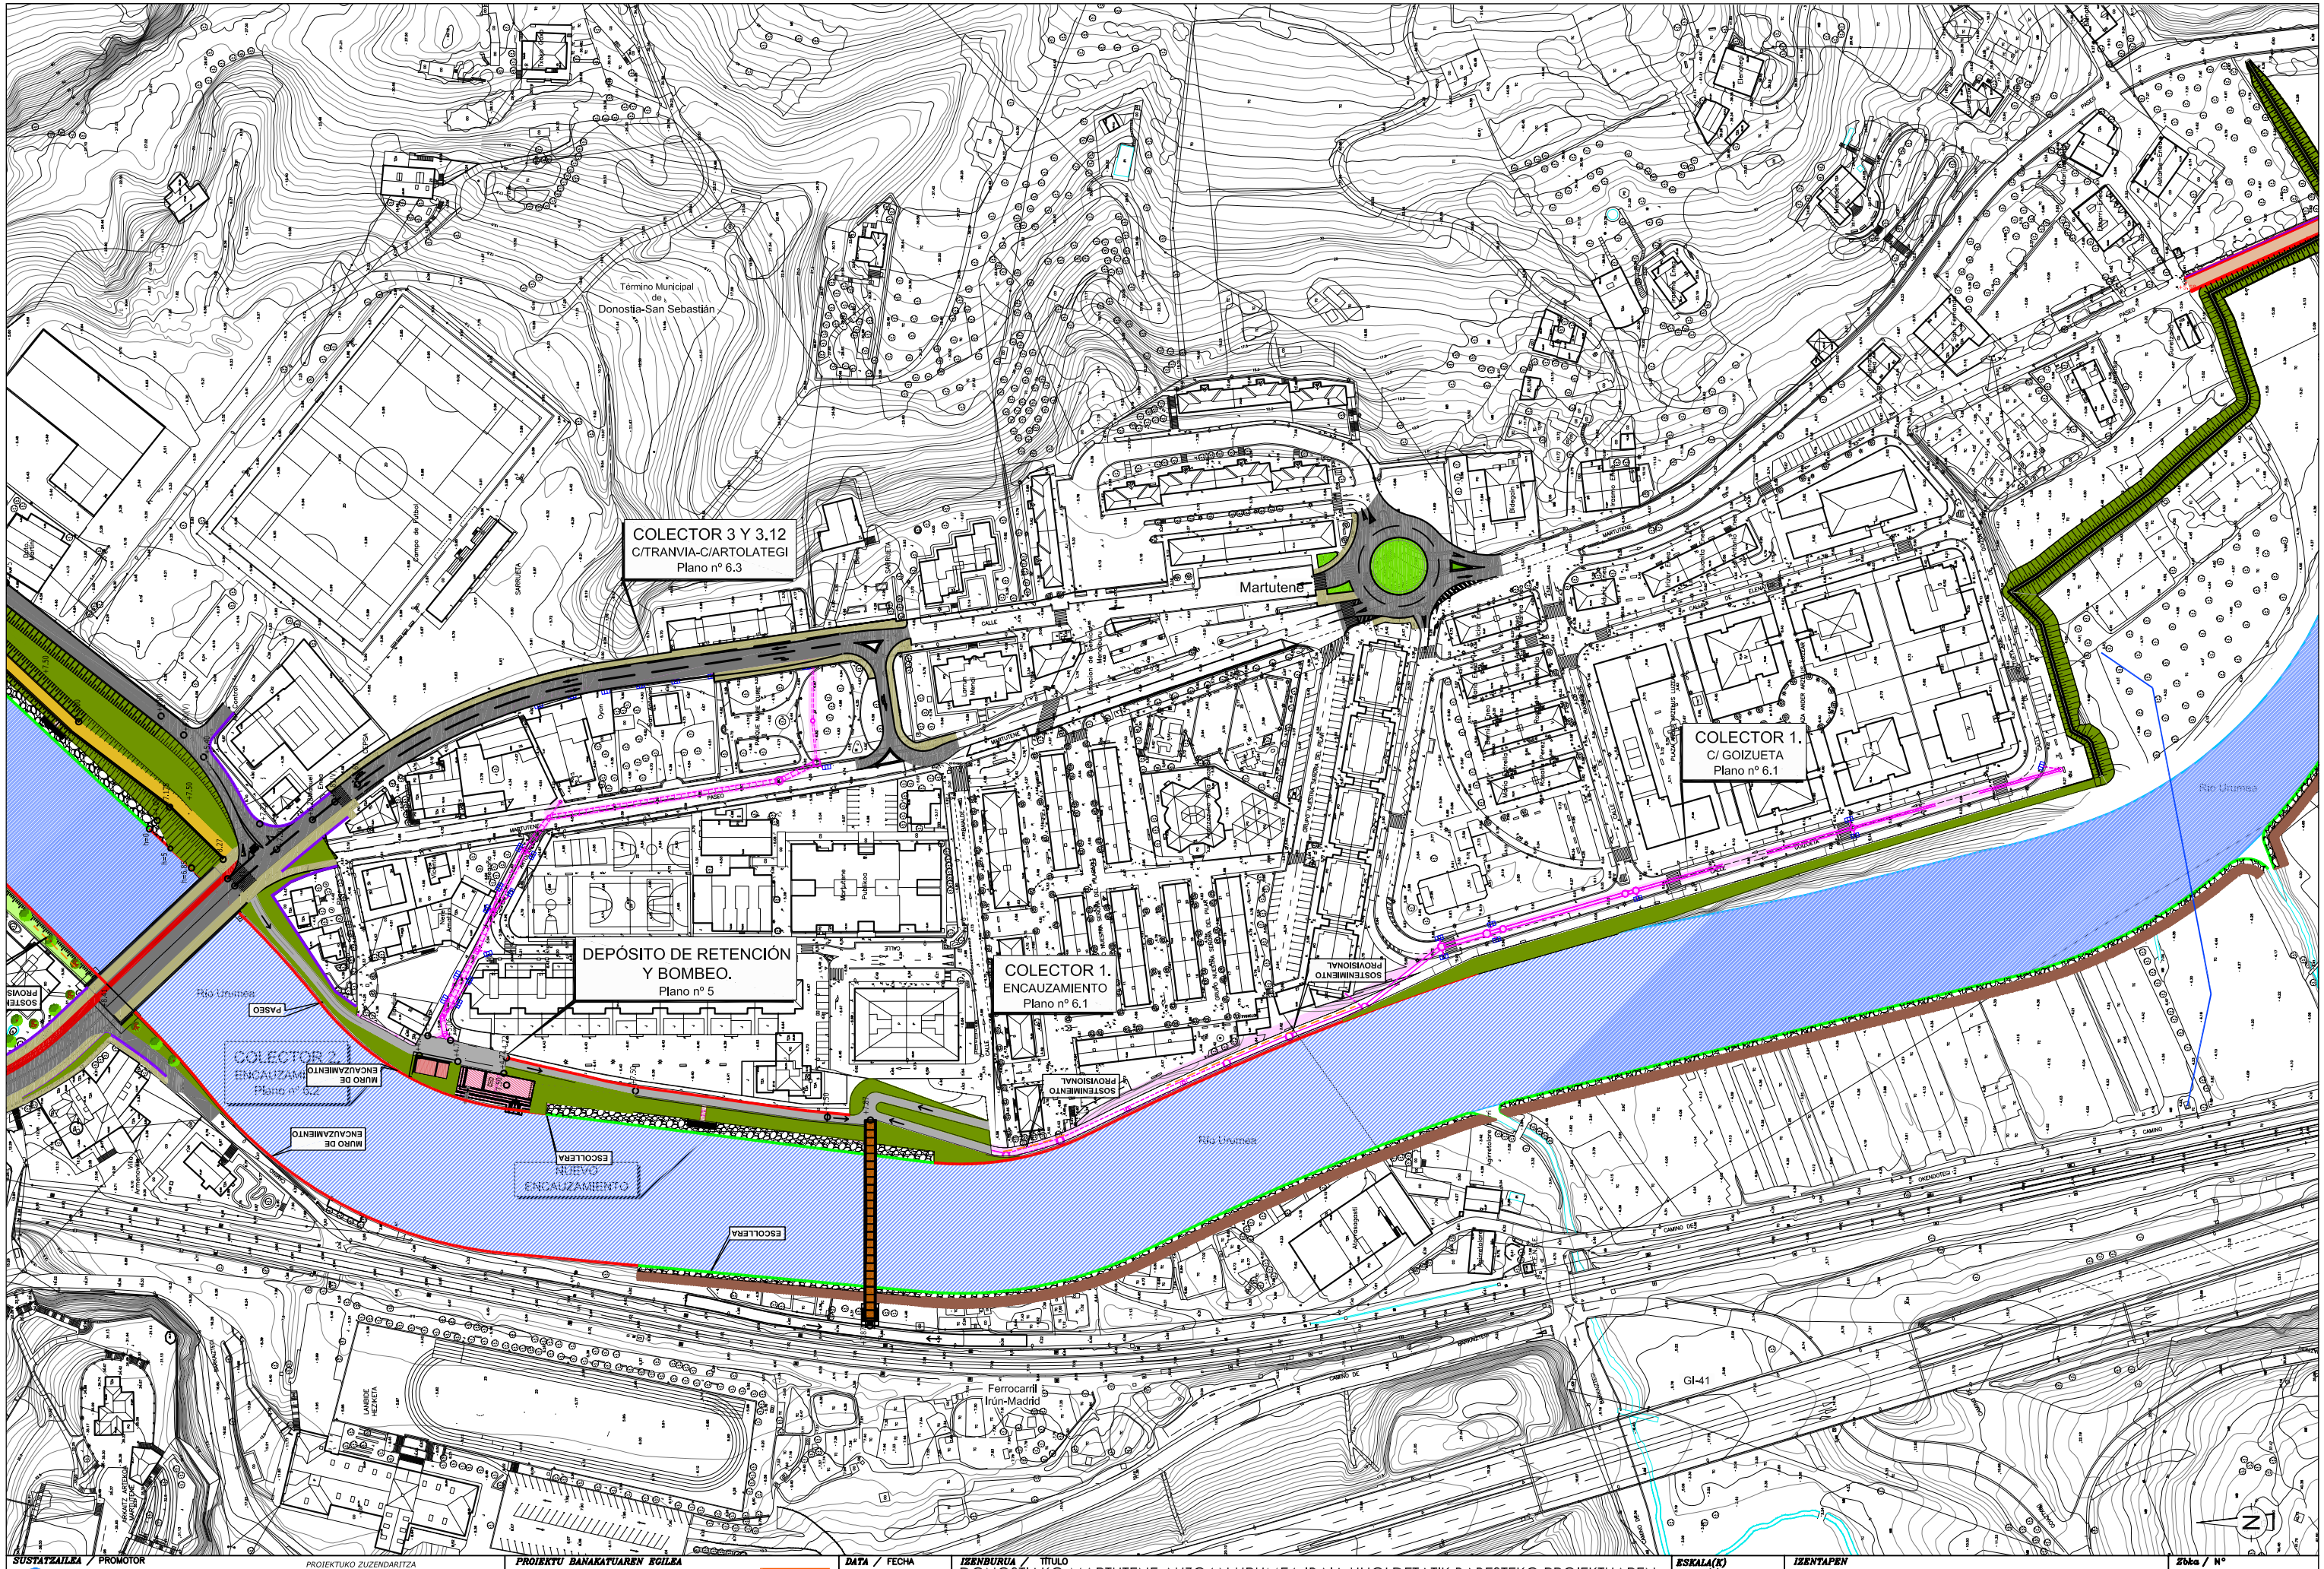


SUSTATZAILEA / PROMOTOR

ura
ur agentzia
agencia vasca del agua

PROIEKTUKO ZUZENDARITZA
DIRECTORES DE PROYECTO

AITZIBER URKIJO

EDUARDO SANCHO

PROIEKTU BANAKATUAREN EGILEA
AUTOR DEL PROYECTO DESGLOSADO

Bide, Ubide eta Portuetako Ing.
El Ing. de Caminos, Canales y Puertos
ENRIQUE ELKOROBEREZIBAR
9.971 Elkargokide zkia.

LKS

DATA / FECHA

2013ko Iraila
Septiembre 2013

IZENBURUA / TITULO

DONOSTIAKO MARTUTENE AUZOAN URUMEA IBAIA UHOLDETATIK BABESTEKO PROIEKTUAREN ALDAKETA PROIEKTUA. 1 FASEAREN ZATIKETA.

PROYECTO MODIFICADO DEL PROYECTO DE DEFENSA CONTRA INUNDACIONES DEL RÍO URUMEA A SU PASO POR EL BARRIO DE MARTUTENE EN SAN SEBASTIÁN. DESGLOSADO FASE 1.

ESKALA(K) / ESCALA(S)

1/1.000

JATORRIZKOAK / ORIGINALES DIN A-1

IZENTAPEN / DESIGNACION

EGIN BEHARREKO LANEN PLANO GIDATZAILEA
DRAINADURA-SISTEMA UBIDERATZE BERRIAREKIN
CONDUCTOR DE OBRAS A REALIZAR
SISTEMA DE DRENAJE CON NUEVO ENCAUZAMIENTO

Zbka / Nº

TQ-4.2

1 TIK 1 ORRIA
HOJA 1 DE 1