


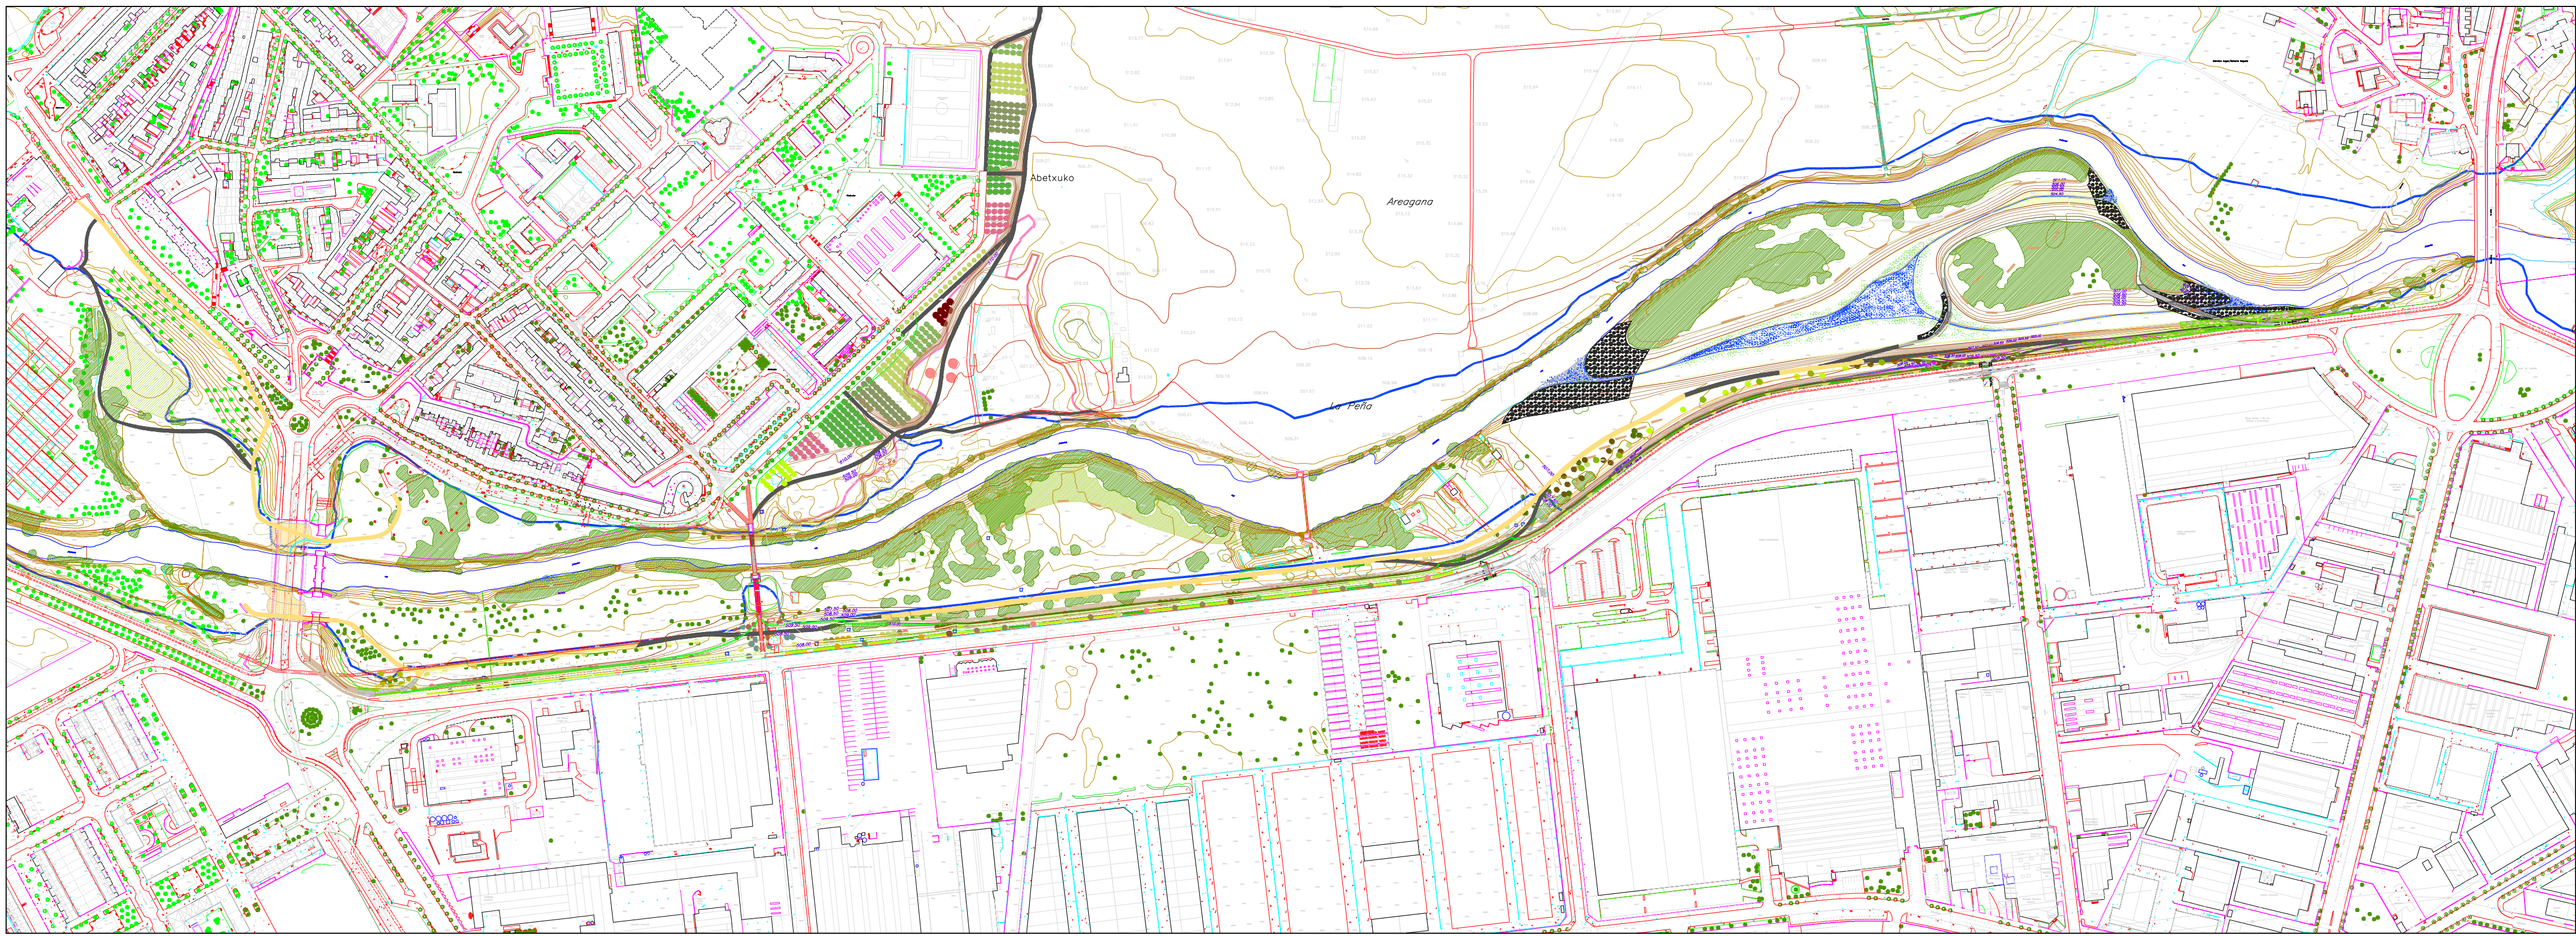

Todas las medidas se comprobarán en obra. Cotas en metros. Coordenadas U.T.M. referidas al Datum ETRS 89.			
Proyecto	Prevención inundaciones del río Zadorra—Fase II. Actuaciones entre Gamarra y Abetxuko.	Situación	Vitoria—Gasteiz
Fase	Proyecto de ejecución	Escalas	1/4000
Plano	PLANTA DE PROYECTO (ALTERNATIVA 2)	Fecha	Junio, 2018

Dirección de proyecto: Eduardo Rojo Fraile
Arquitecto Jefe de Espacio Público y Medio Natural

