


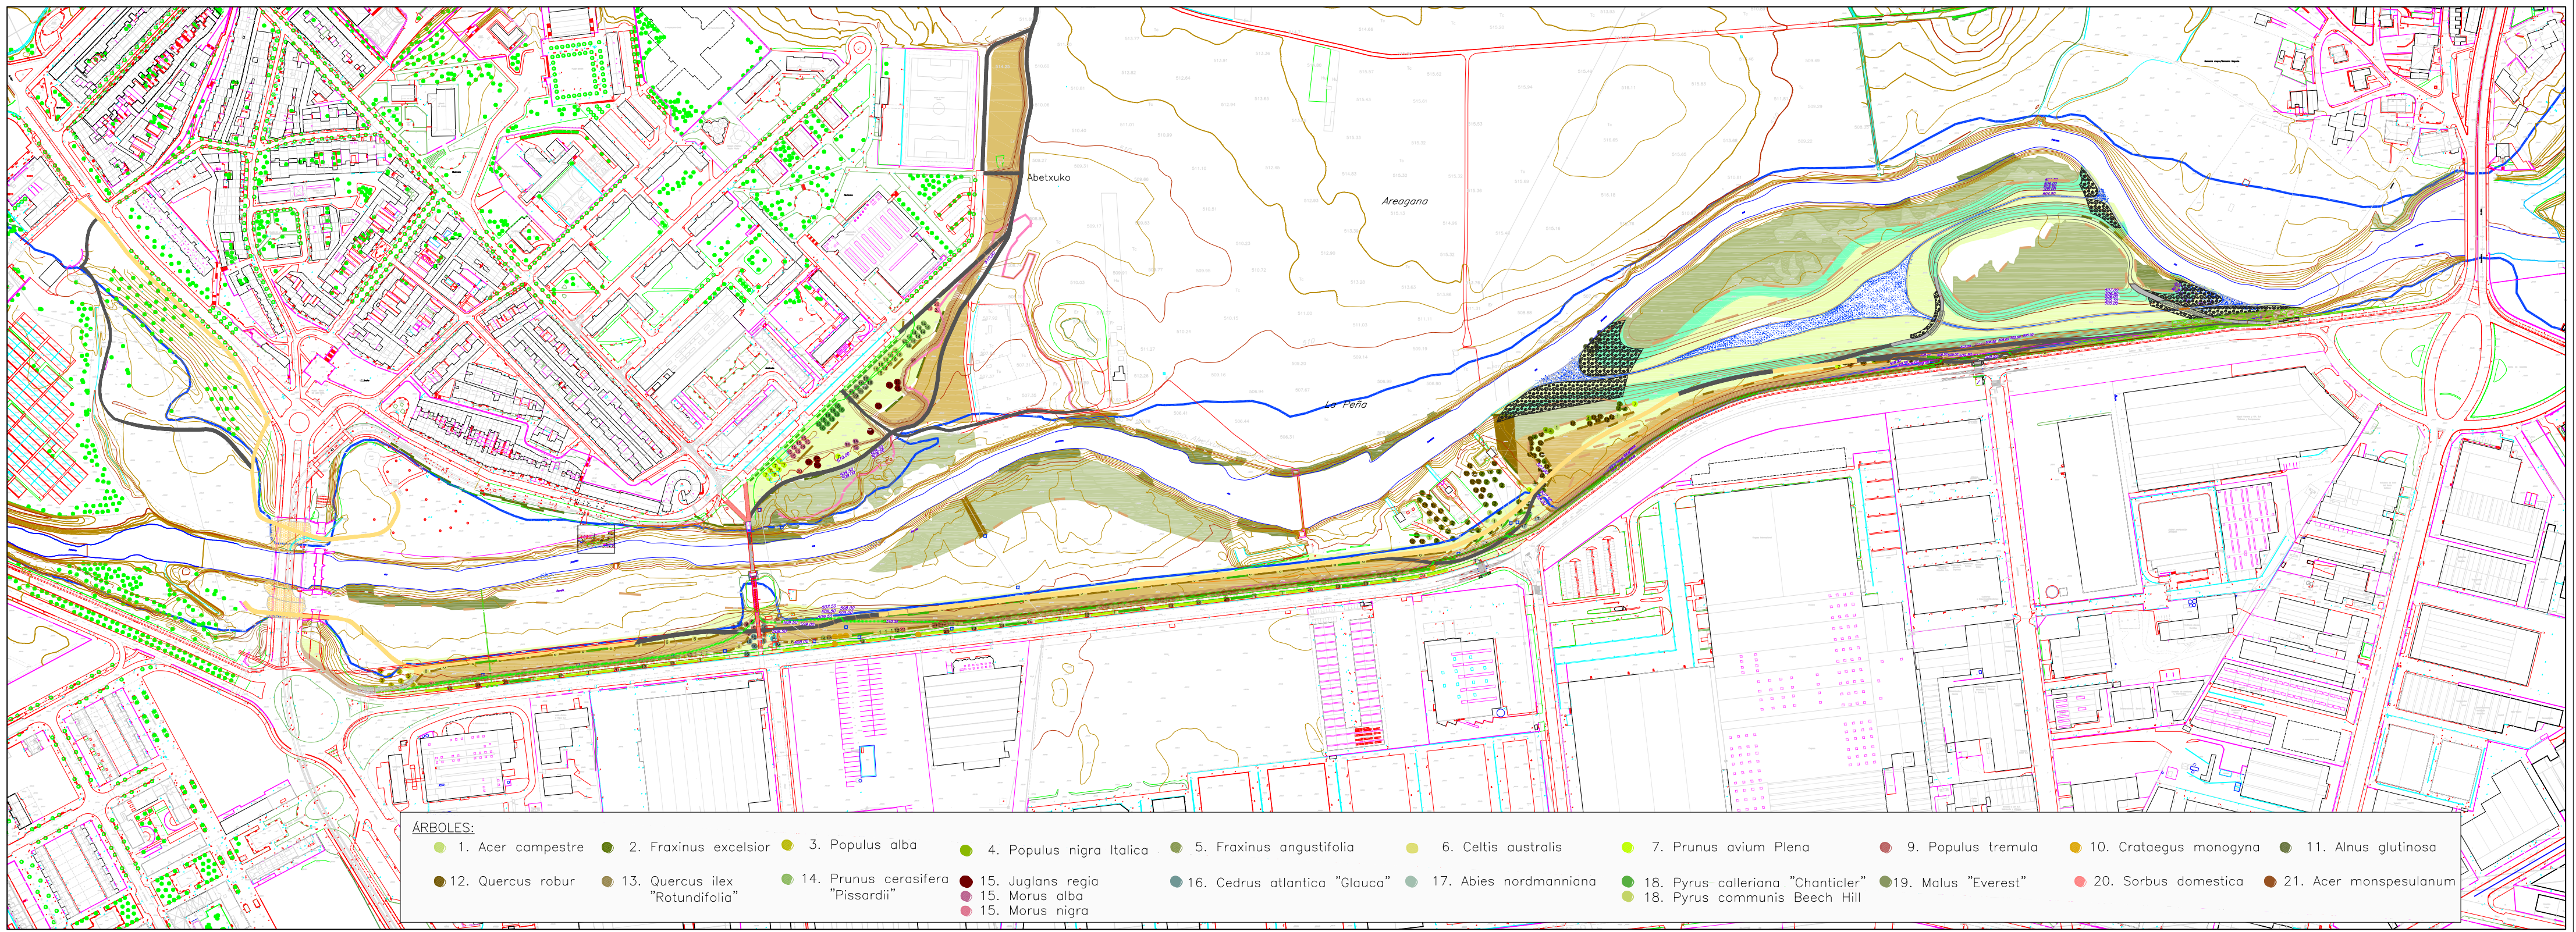

- ÁRBOLES:
- | | | | | | | | | | |
|-------------------|---------------------------------|-----------------------------------|--------------------------|--------------------------------|------------------------|-------------------------------------|---------------------|------------------------|------------------------|
| 1. Acer campestre | 2. Fraxinus excelsior | 3. Populus alba | 4. Populus nigra Italica | 5. Fraxinus angustifolia | 6. Celtis australis | 7. Prunus avium Plena | 9. Populus tremula | 10. Crataegus monogyna | 11. Alnus glutinosa |
| 12. Quercus robur | 13. Quercus ilex "Rotundifolia" | 14. Prunus cerasifera "Pissardii" | 15. Juglans regia | 16. Cedrus atlantica "Glaucua" | 17. Abies nordmanniana | 18. Pyrus callieriana "Chanticleer" | 19. Malus "Everest" | 20. Sorbus domestica | 21. Acer monspesulanum |
| | | | 15. Morus alba | | | 18. Pyrus communis Beech Hill | | | |
| | | | 15. Morus nigra | | | | | | |

USOS:

- | | | |
|----------------------|----------------------|---------------------------|
| Arbustivo | Reforestado aliseda | Reforestado robledal |
| Pradera hibrosiembra | Reforestado quejigal | Reforestado robledal b.d. |
| Pradera siembra | | |

SETOS:

- | | |
|--------------|----------|
| Espinar | Robledal |
| Perennifolio | Xerofilo |
| Quejigal | |

Dirección de proyecto: Eduardo Rojo Fraile
Arquitecto Jefe de Espacio Público y Medio Natural

Todas las medidas se comprobarán en obra. Cotas en metros. Coordenadas U.T.M. referidas al Datum ETRS 89.

Proyecto	Prevención inundaciones del río Zadorra-Fase II. Actuaciones entre Gamarra y Abetxuko.	Situación	Vitoria-Gasteiz
Fase	Proyecto de ejecución	Escala	1/4000
Plano	PLANTACIONES. ARBOLADO, SETOS Y USOS DEL SUELO	Fecha	Junio, 2018

