


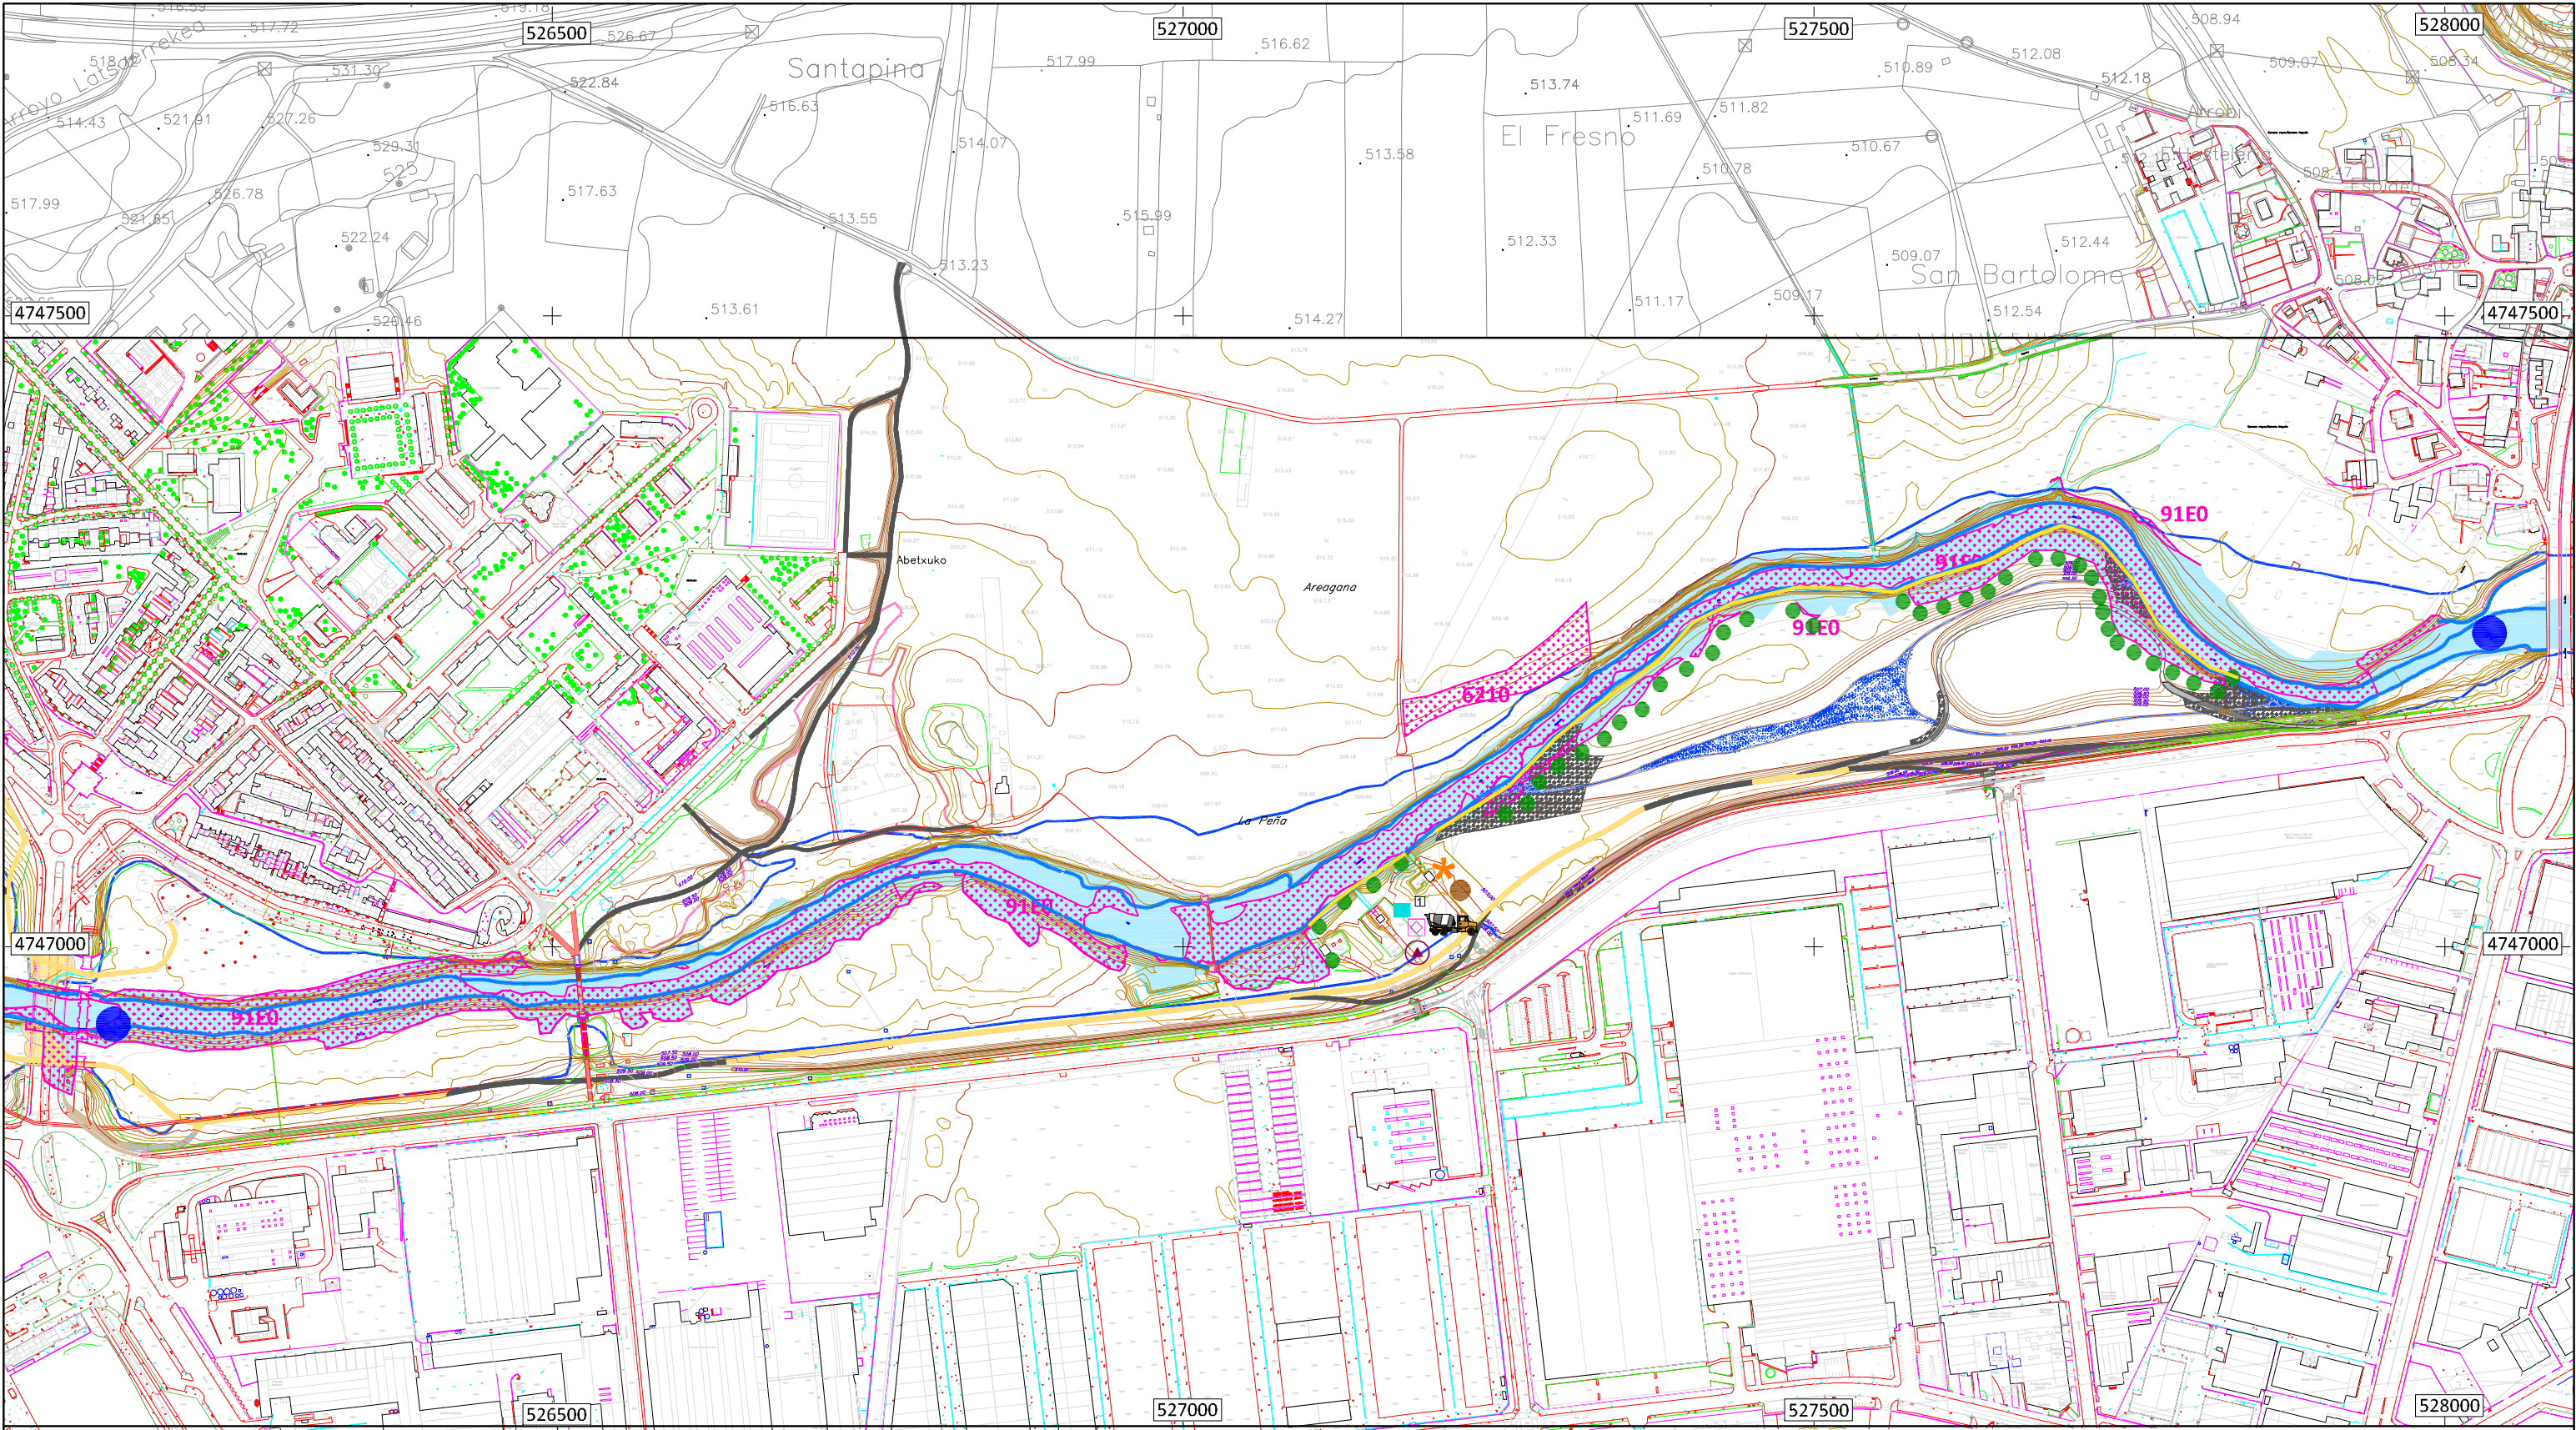

LEYENDA

Vegetación actual

Vegetación de ribera

Habitats de Interés Comunitario del
Anexo I de la Directiva 92/43/CEE

Habitats prioritario

91E0-Alisedas y fresnedas
6210-Pastos mesófilos con
Brachypodium pinnatum

Hidrología

Río Zadorra

Medidas y Plan de Vigilancia

Protección del medio acuático

Balsa de decantación

Sistemas de contención
de sólidos en suspensión

Gestión de residuos

Punto limpio

Limpieza de hormigoneras

Calidad del aire

Lavaruedas

Protección de la vegetación

Balizamiento arbolado

Puntos de control

Punto de medición de niveles de ruido

Punto de control de balsas de
decantación. Análisis físico-químico

Punto de muestreo de aguas en el río
Zadorra (análisis físico-químico y
estado ecológico)



Ayuntamiento
de Vitoria-Gasteiz
Vitoria-Gasteiz
Udala



Proyecto
PREVENCIÓN DE INUNDACIONES DEL RÍO ZADORRA-FASE II.
ACTUACIONES ENTRE GAMARRA Y ABETXUKO
Fase
ESTUDIO DE IMPACTO AMBIENTAL

Consultor



Plano

MEDIDAS Y PLAN DE VIGILANCIA

Fecha

Junio, 2018

Escala

1/5.000
Formato original A1
1/2.500
Coordenadas U.T.M.
referidas al Datum ETRS 89.

Nº Plano

12

Nº de Hoja

1 de 1