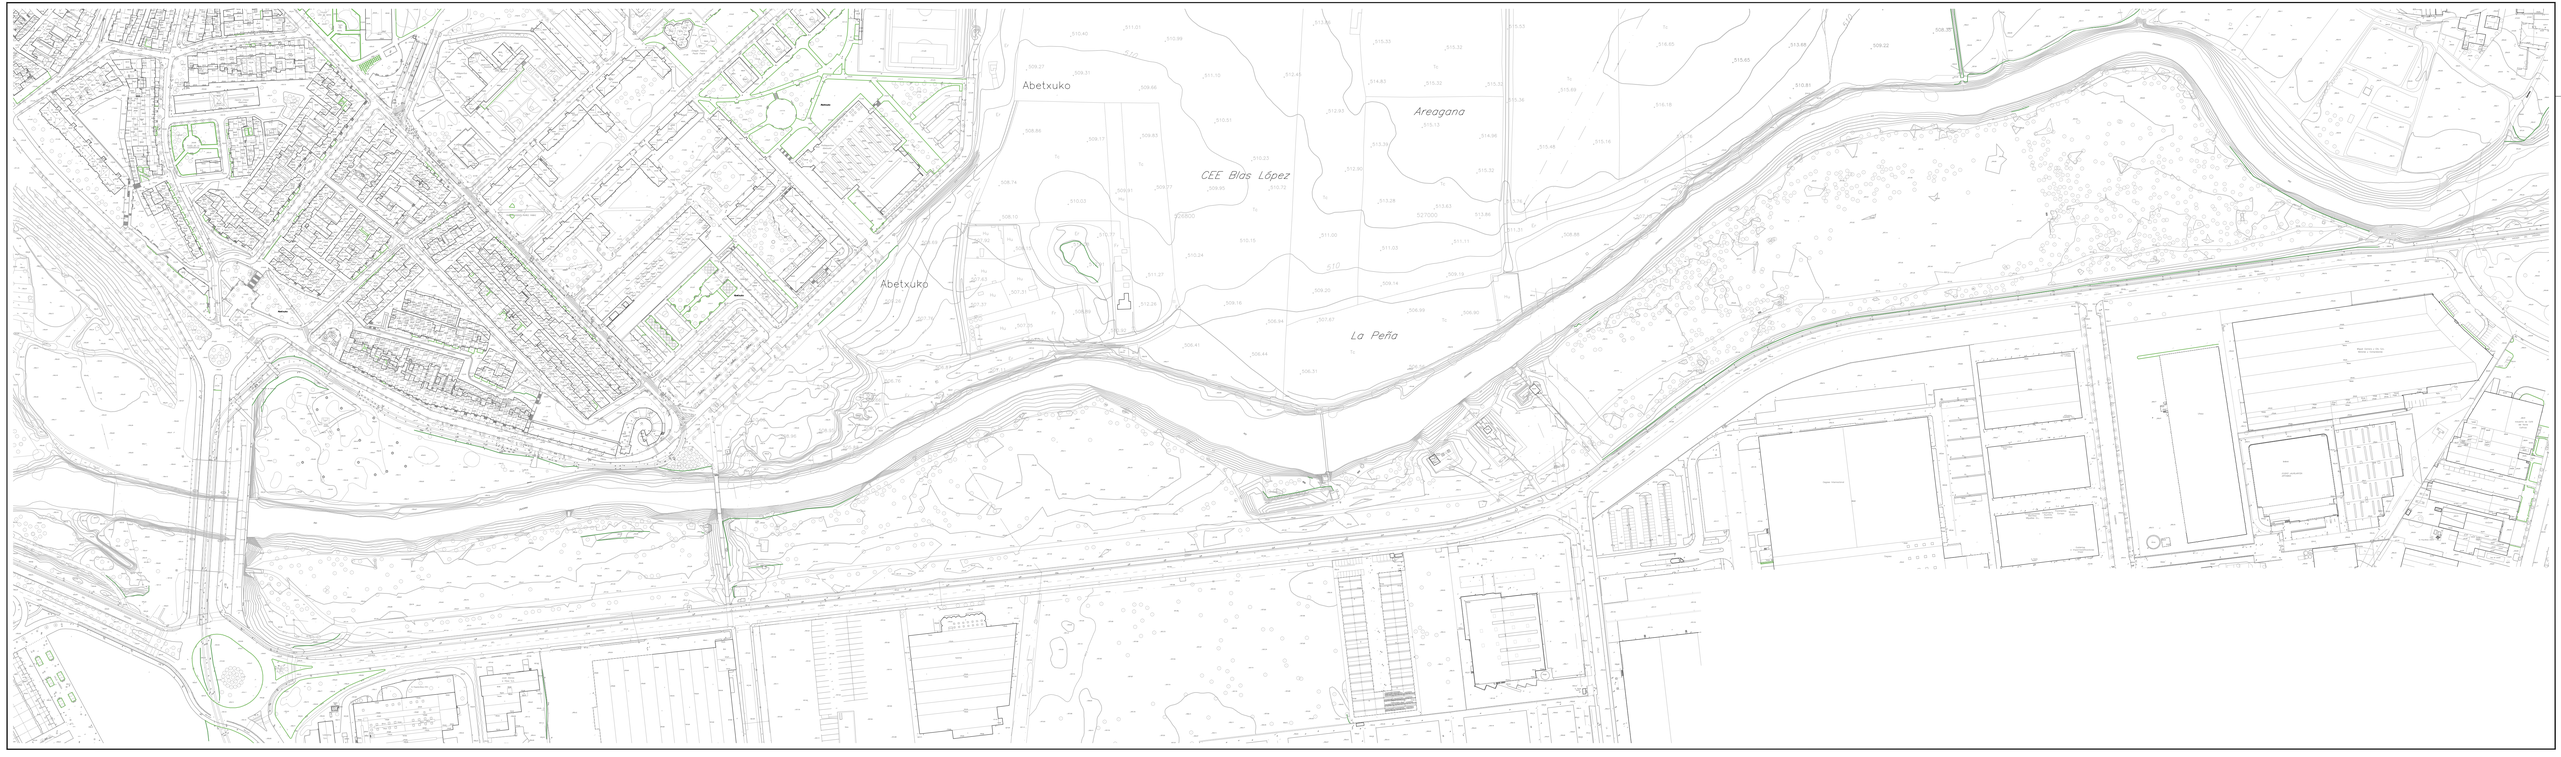

IN

Todos las medidas se comprobarán en obra. Cotas en metros. Coordenadas U.T.M. referidas al Datum ETRS 89.

Dirección de proyecto: **Eduardo Rojo Fraile**
Arquitecto Jefe de Espacio Público y Medio Natural

Proyecto	Prevención inundaciones del río Zadorra-Fase II. Actuaciones entre Gamarra y Abetxuko.	Situación	Vitoria-Gasteiz
Fase	Proyecto de ejecución	Escalas	1/2000
Plano	ESTADO ACTUAL	Fecha	Junio 2018

03

ura