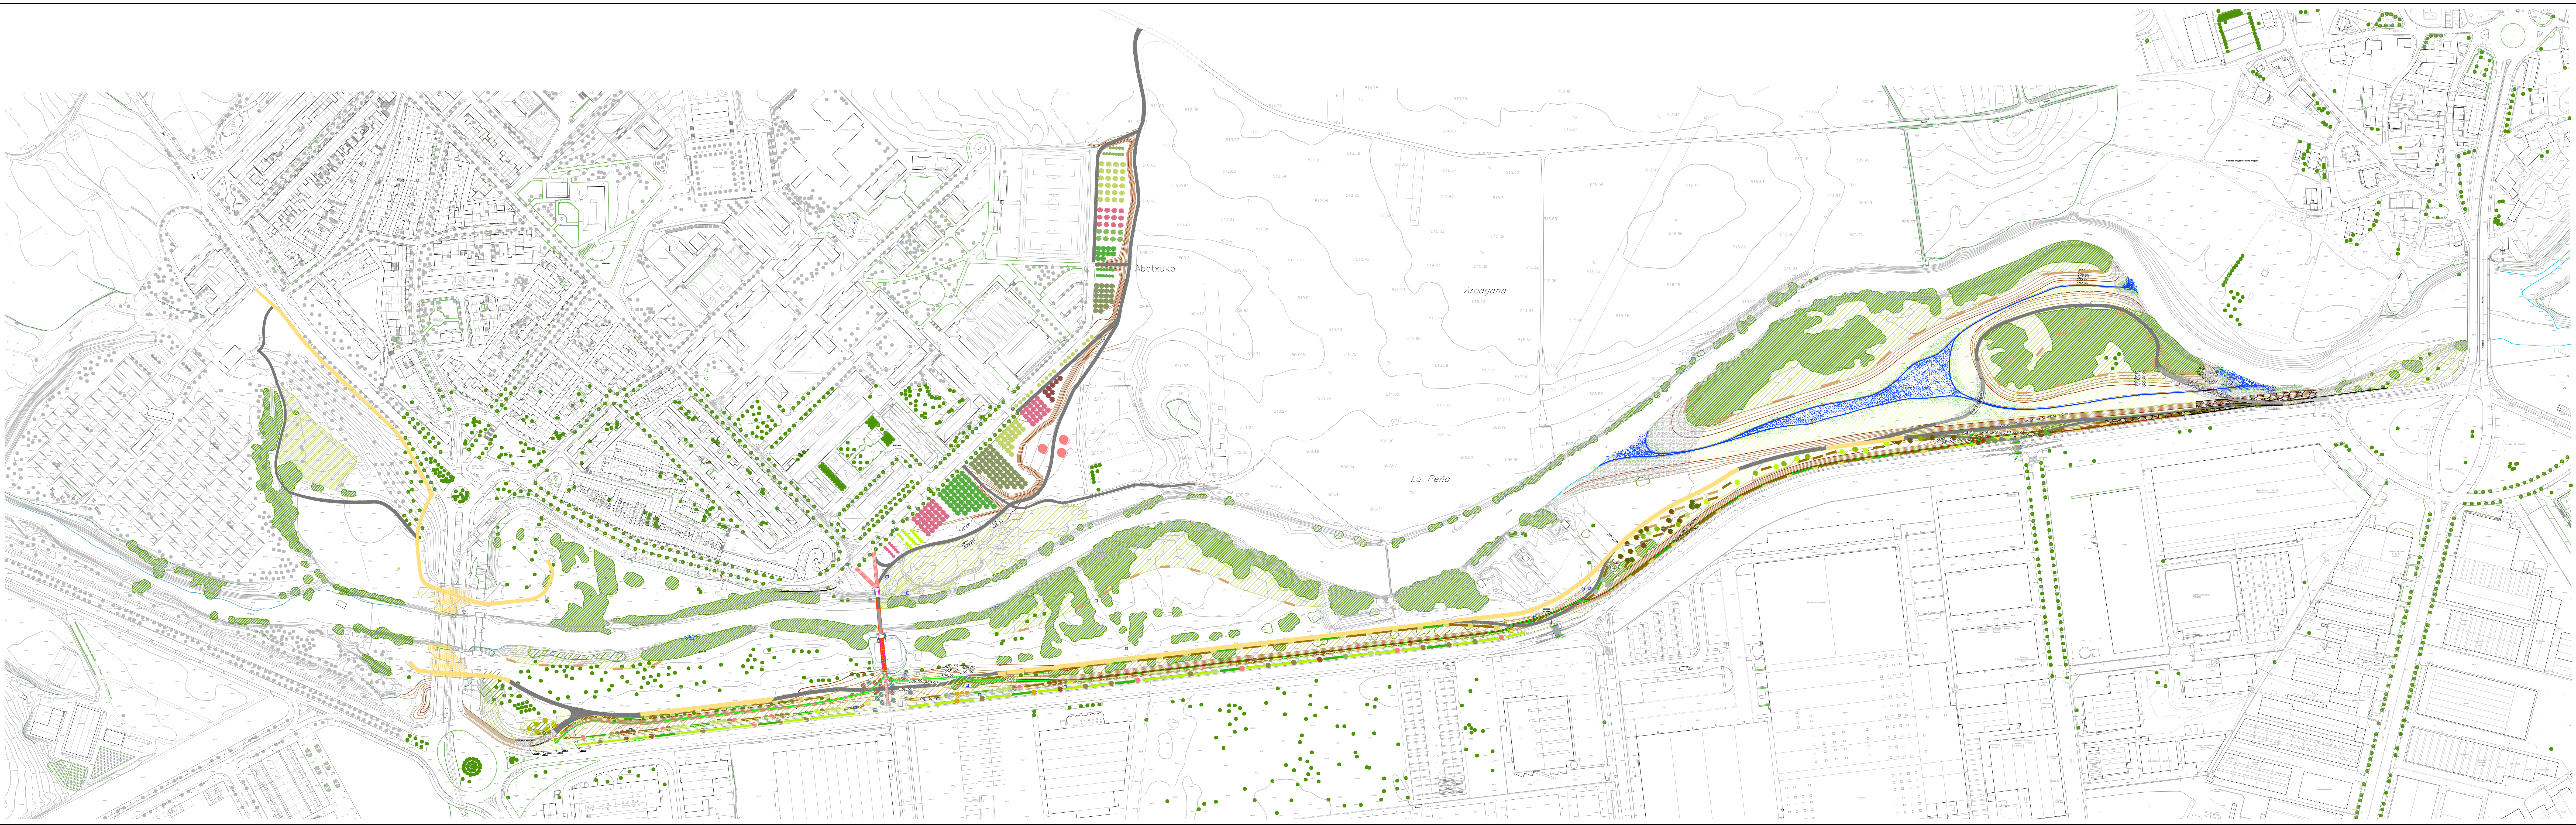


- Arboles existentes
- Arbustos nuevos
- Canto rodado incrustando en hormigón
- Setos
- Camino nuevo de zahorra gris

- Reforestado
- Pavimento nuevo
- Rampa con bolas de acarreo

- Camino existente
- Solera hormigón
- Paso elevado hormigón
- Escalera

Dirección de proyecto: Eduardo Rojo Fraile
Arquitecto Jefe de Espacio Público y Medio Natural

Todas las medidas se comprobarán en obra. Cotas en metros. Coordenadas U.T.M. referidas al Datum ETRS 89.			
Proyecto	Prevención inundaciones del río Gatzarza-Fase II.	Situación	Vitoria-Gasteiz
Fase	Activaciones entre Gatzarza y Abetxuko.	Escala	1/2000
Plano	ORDENACIÓN GENERAL	Fecha	Junio 2018