


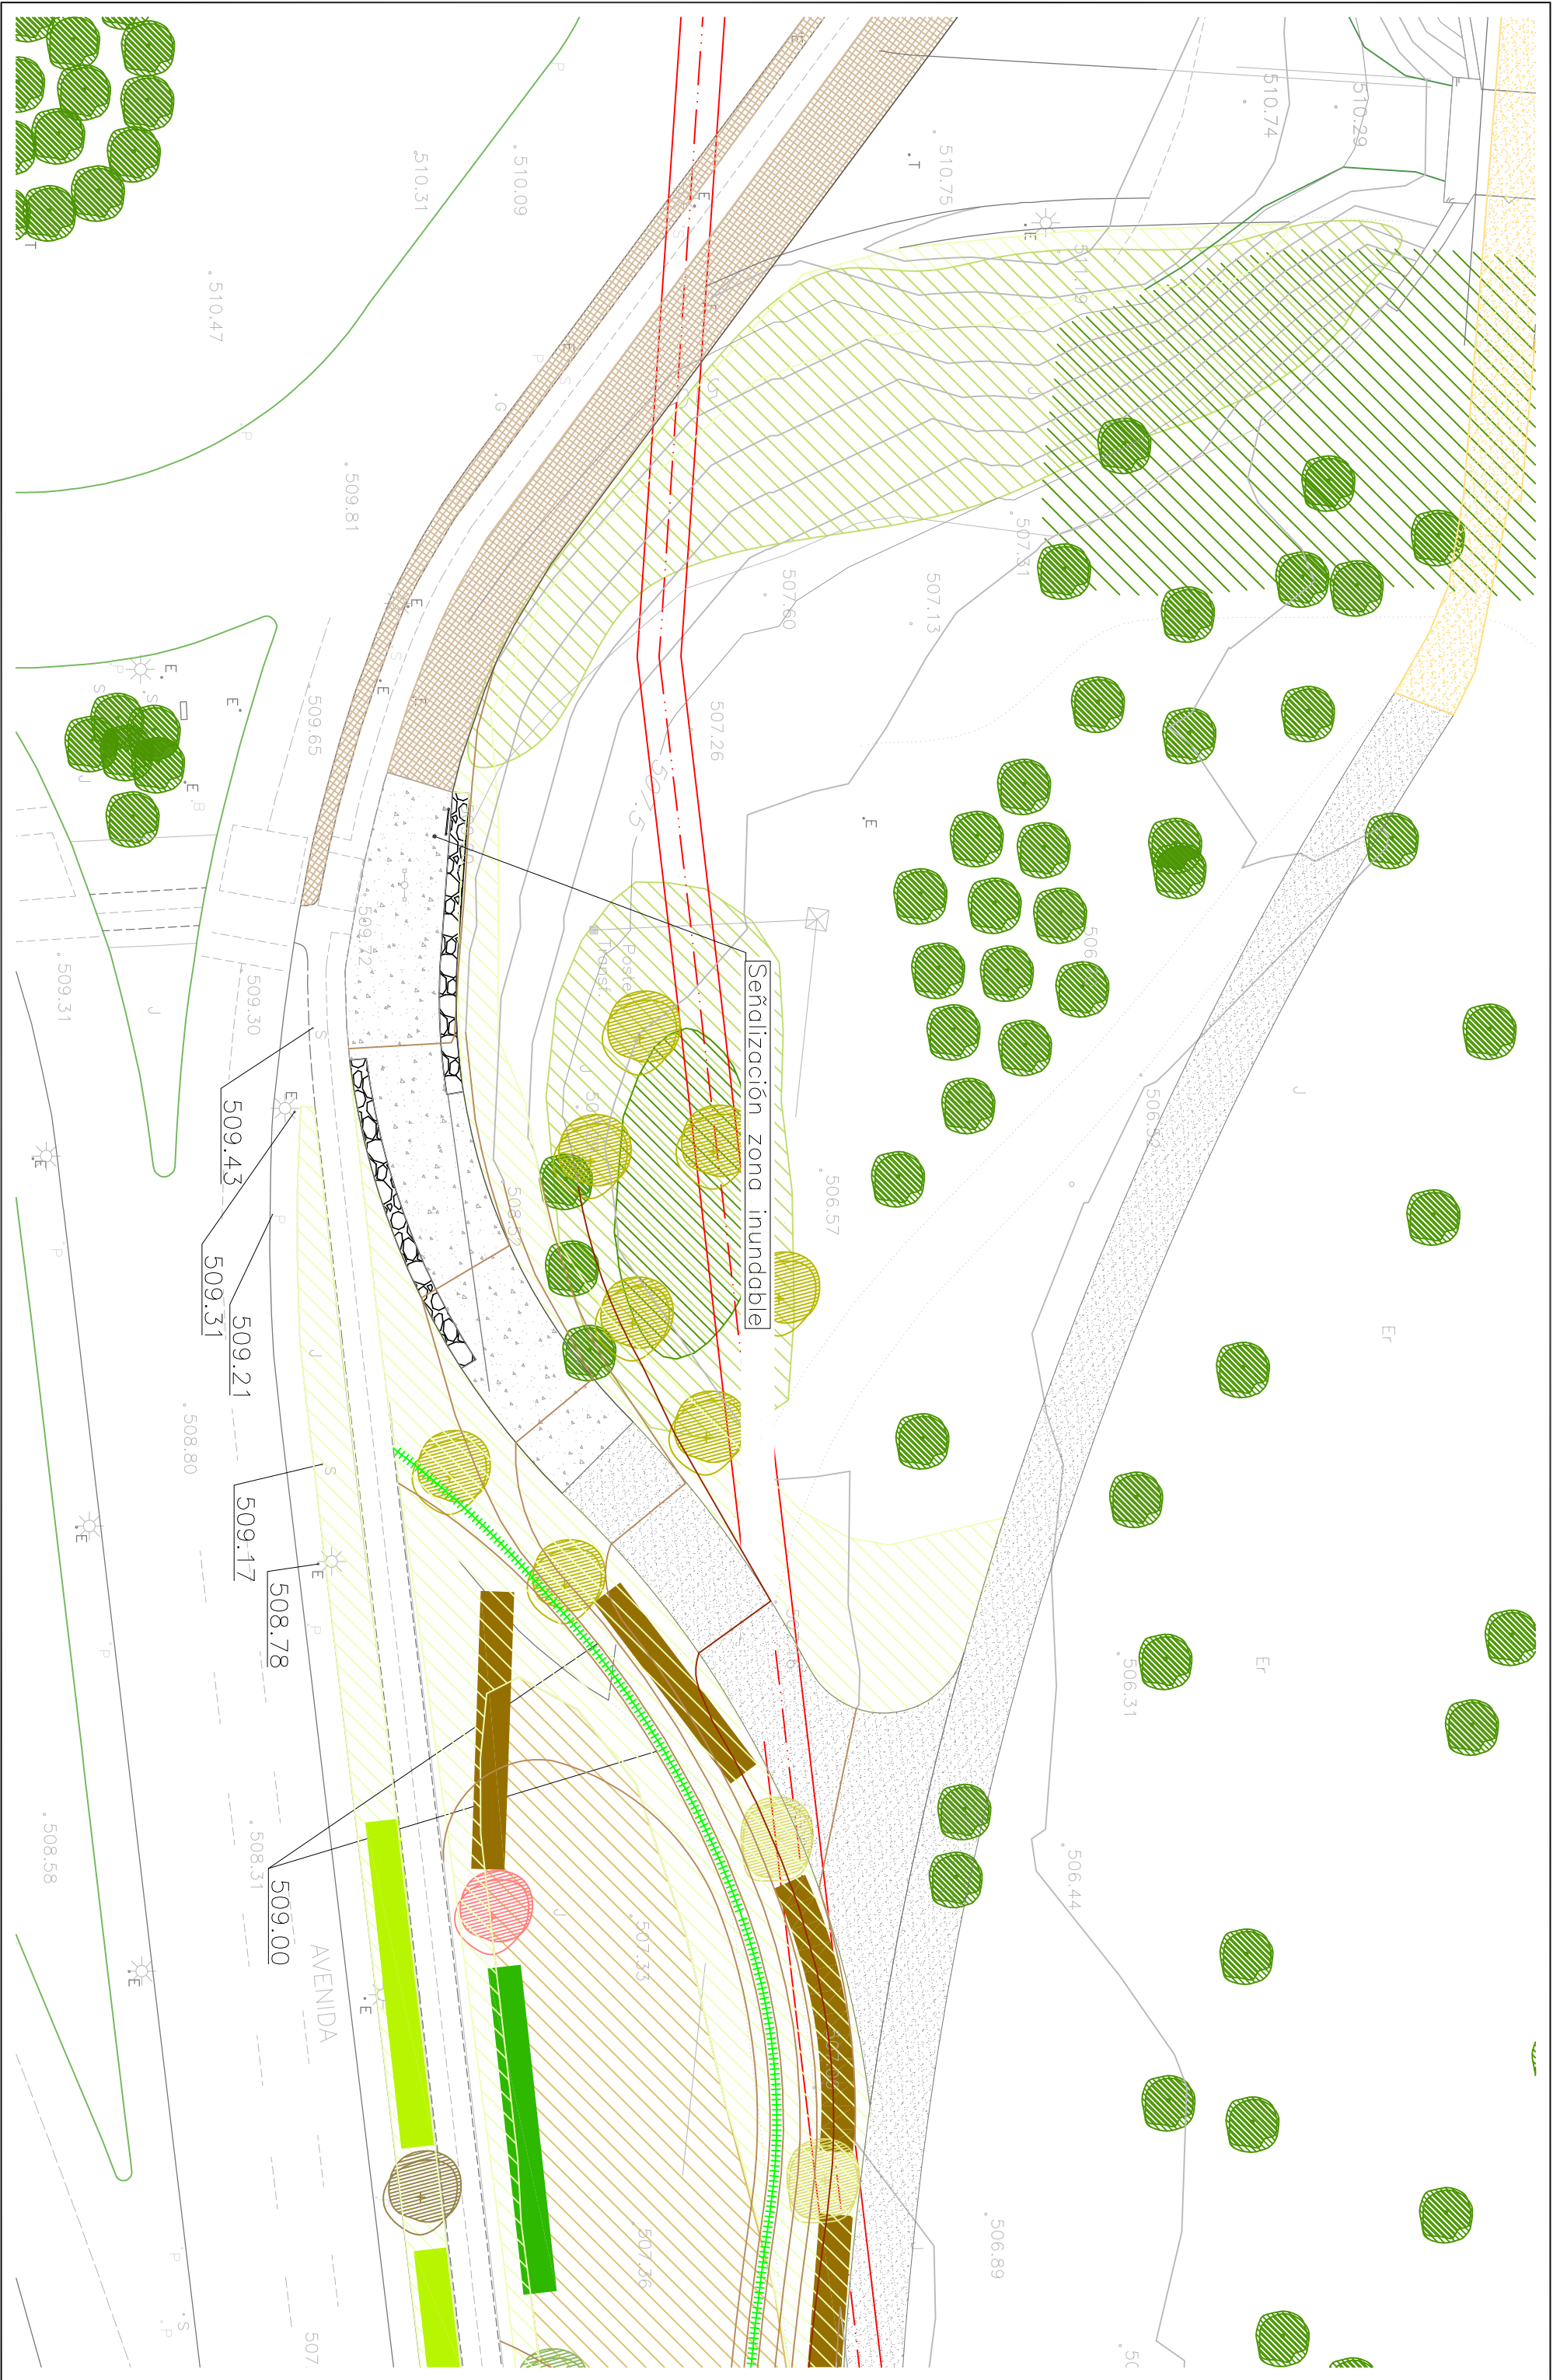

Muros lojas

Baldosa grido lavado

Hormigón lavado

Proyecto

Fase

Plano

Prevençión inundaciones del río Zadorra-Fase II.

Proyecto de ejecución

ORDENACIÓN ENTRADA OESTE ANILLO VERDE

Situación

Escalas

Fecha

Vitoria-Gasteiz

1/500

Junio 2018

04.3

Todos las medidas se comprobarán en obra. Cotas en metros. Coordenadas U.T.M. referidos al Datum ETRS 89.