


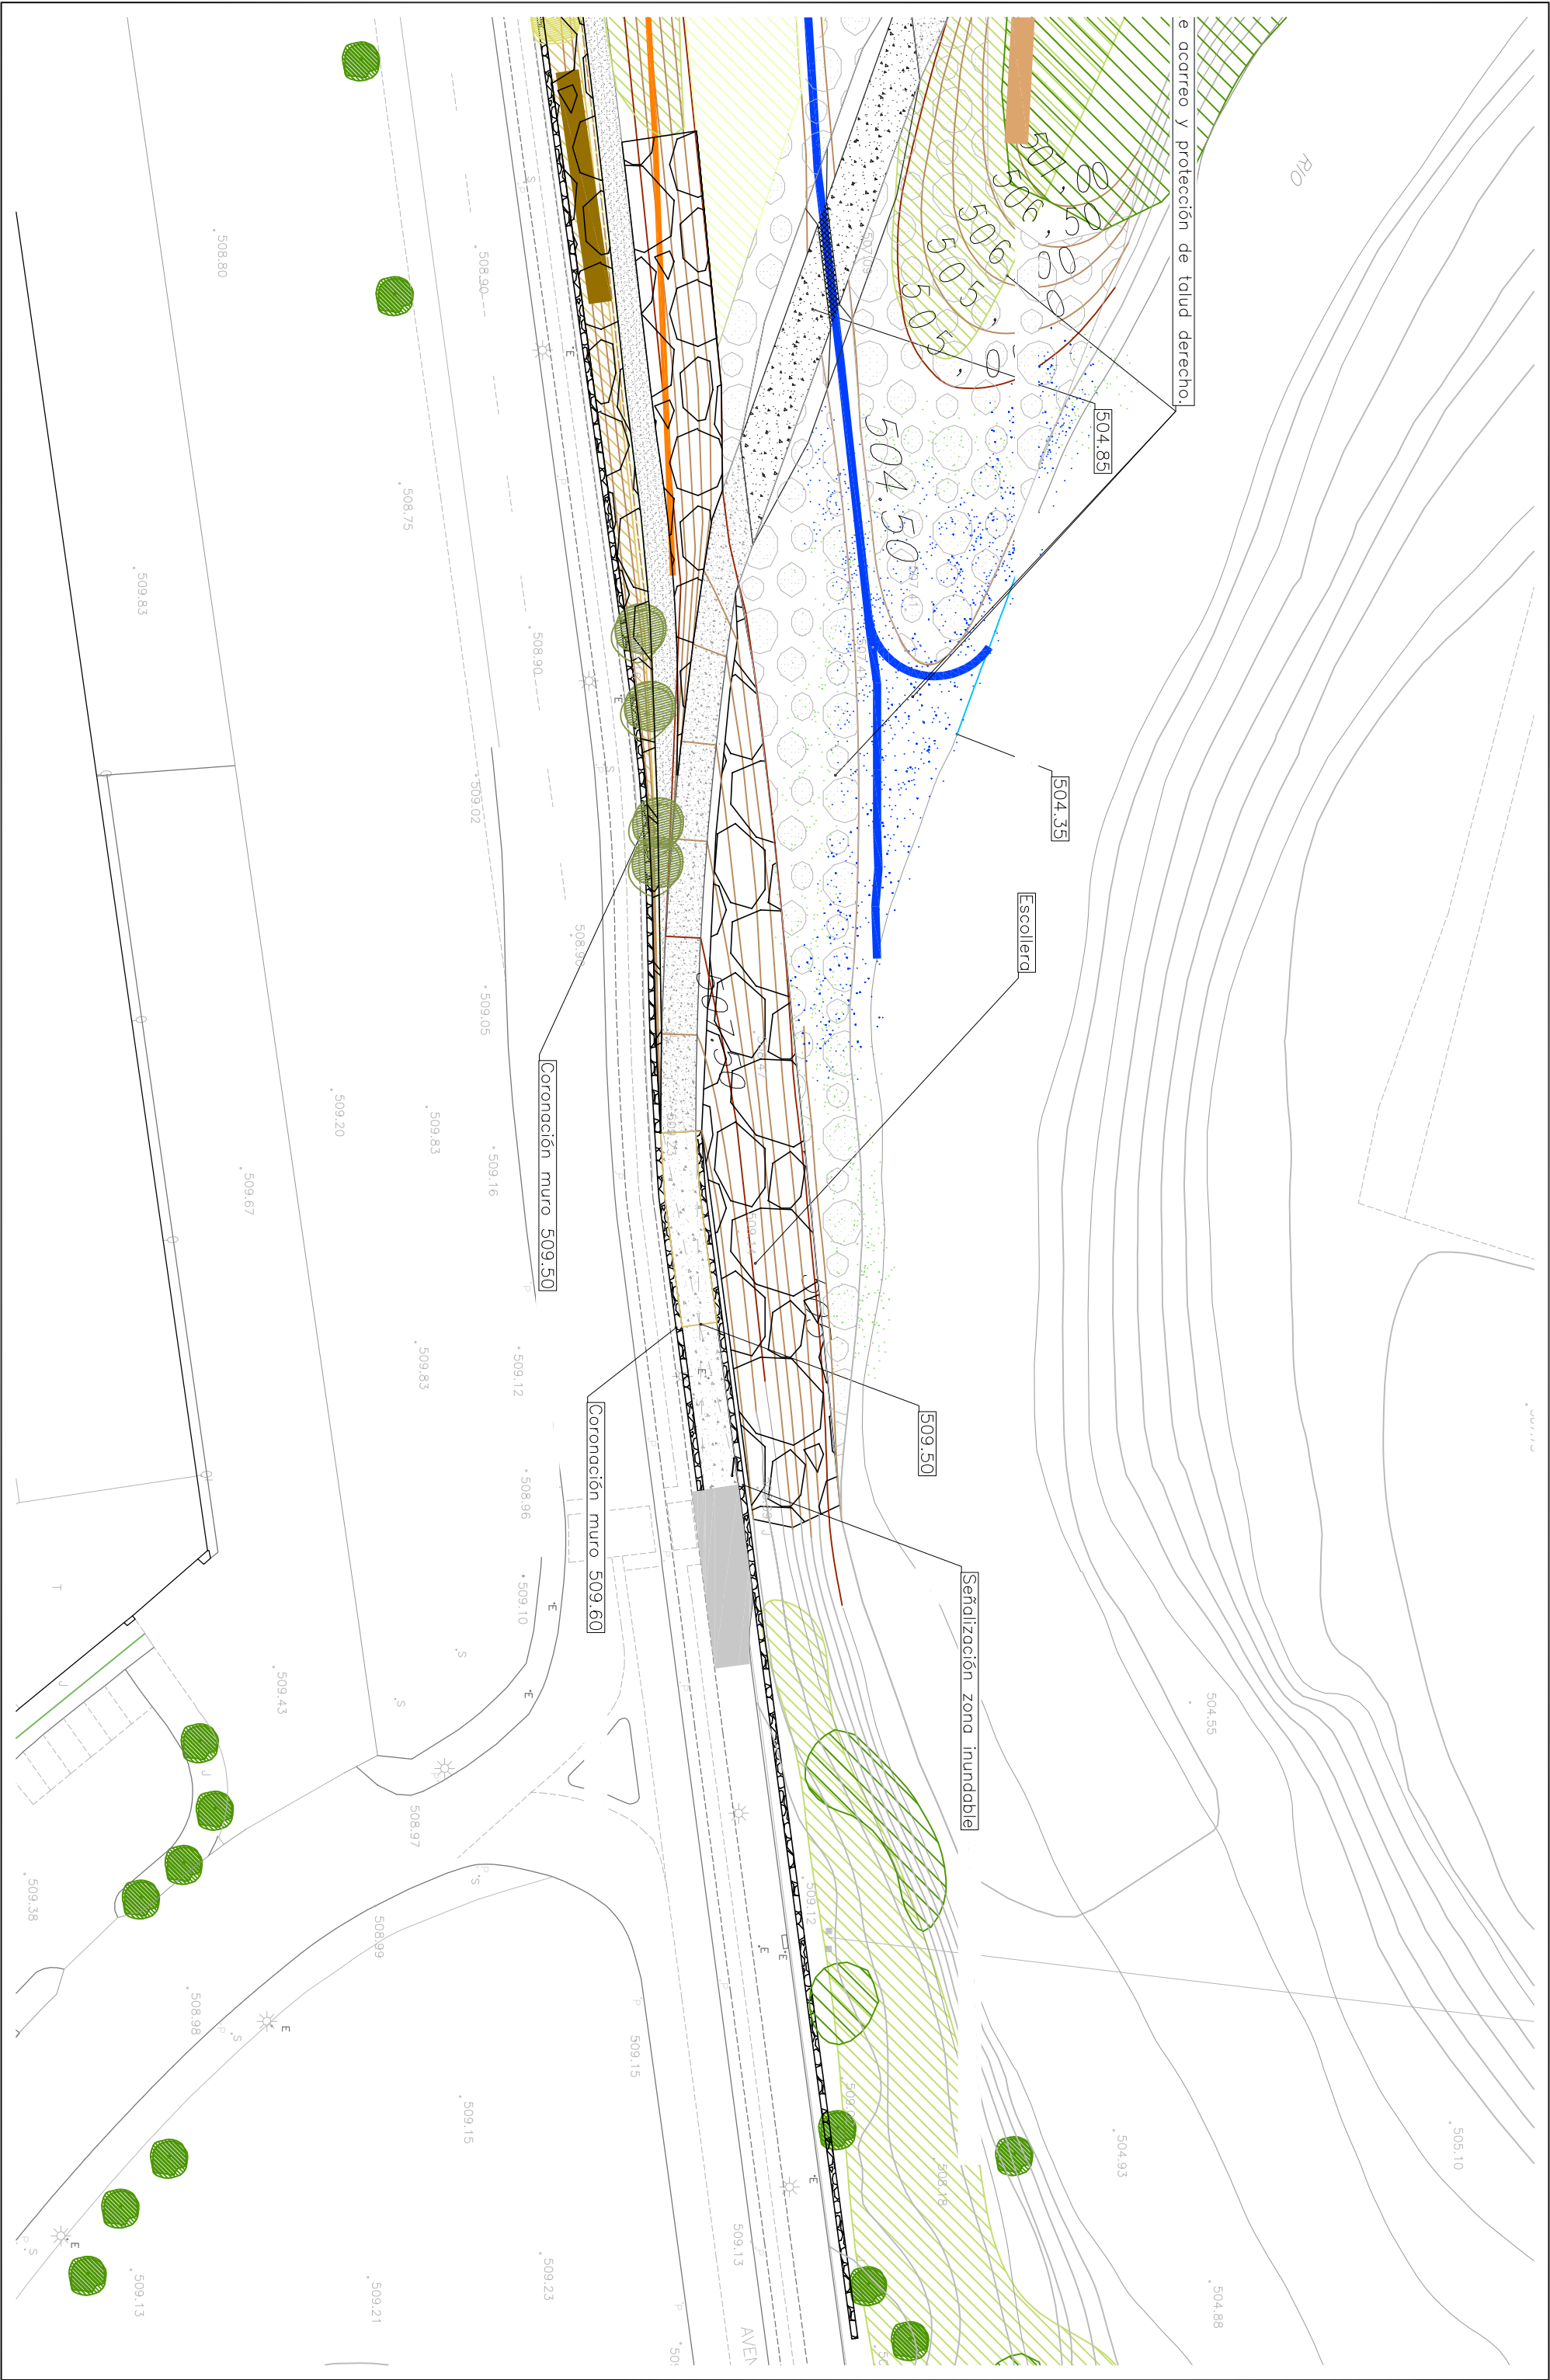

Muros lujas

Escollera

Hormigón fratasado

Hormigón lavado

Direction de proyecto: **Eduardo Rojo Fraile**

Arquitecto **Jefe de Espacio Público y Medio Natural**

Proyecto	Prevención inundaciones del río Zadorra-Fase II.	Situación	Vitoria-Gasteiz
Fase	Proyecto de ejecución	Escalas	1/500
Plano	ORDENACIÓN ENTRADA ESTE ANILLO VERDE	Fecha	Junio 2018

04.4