


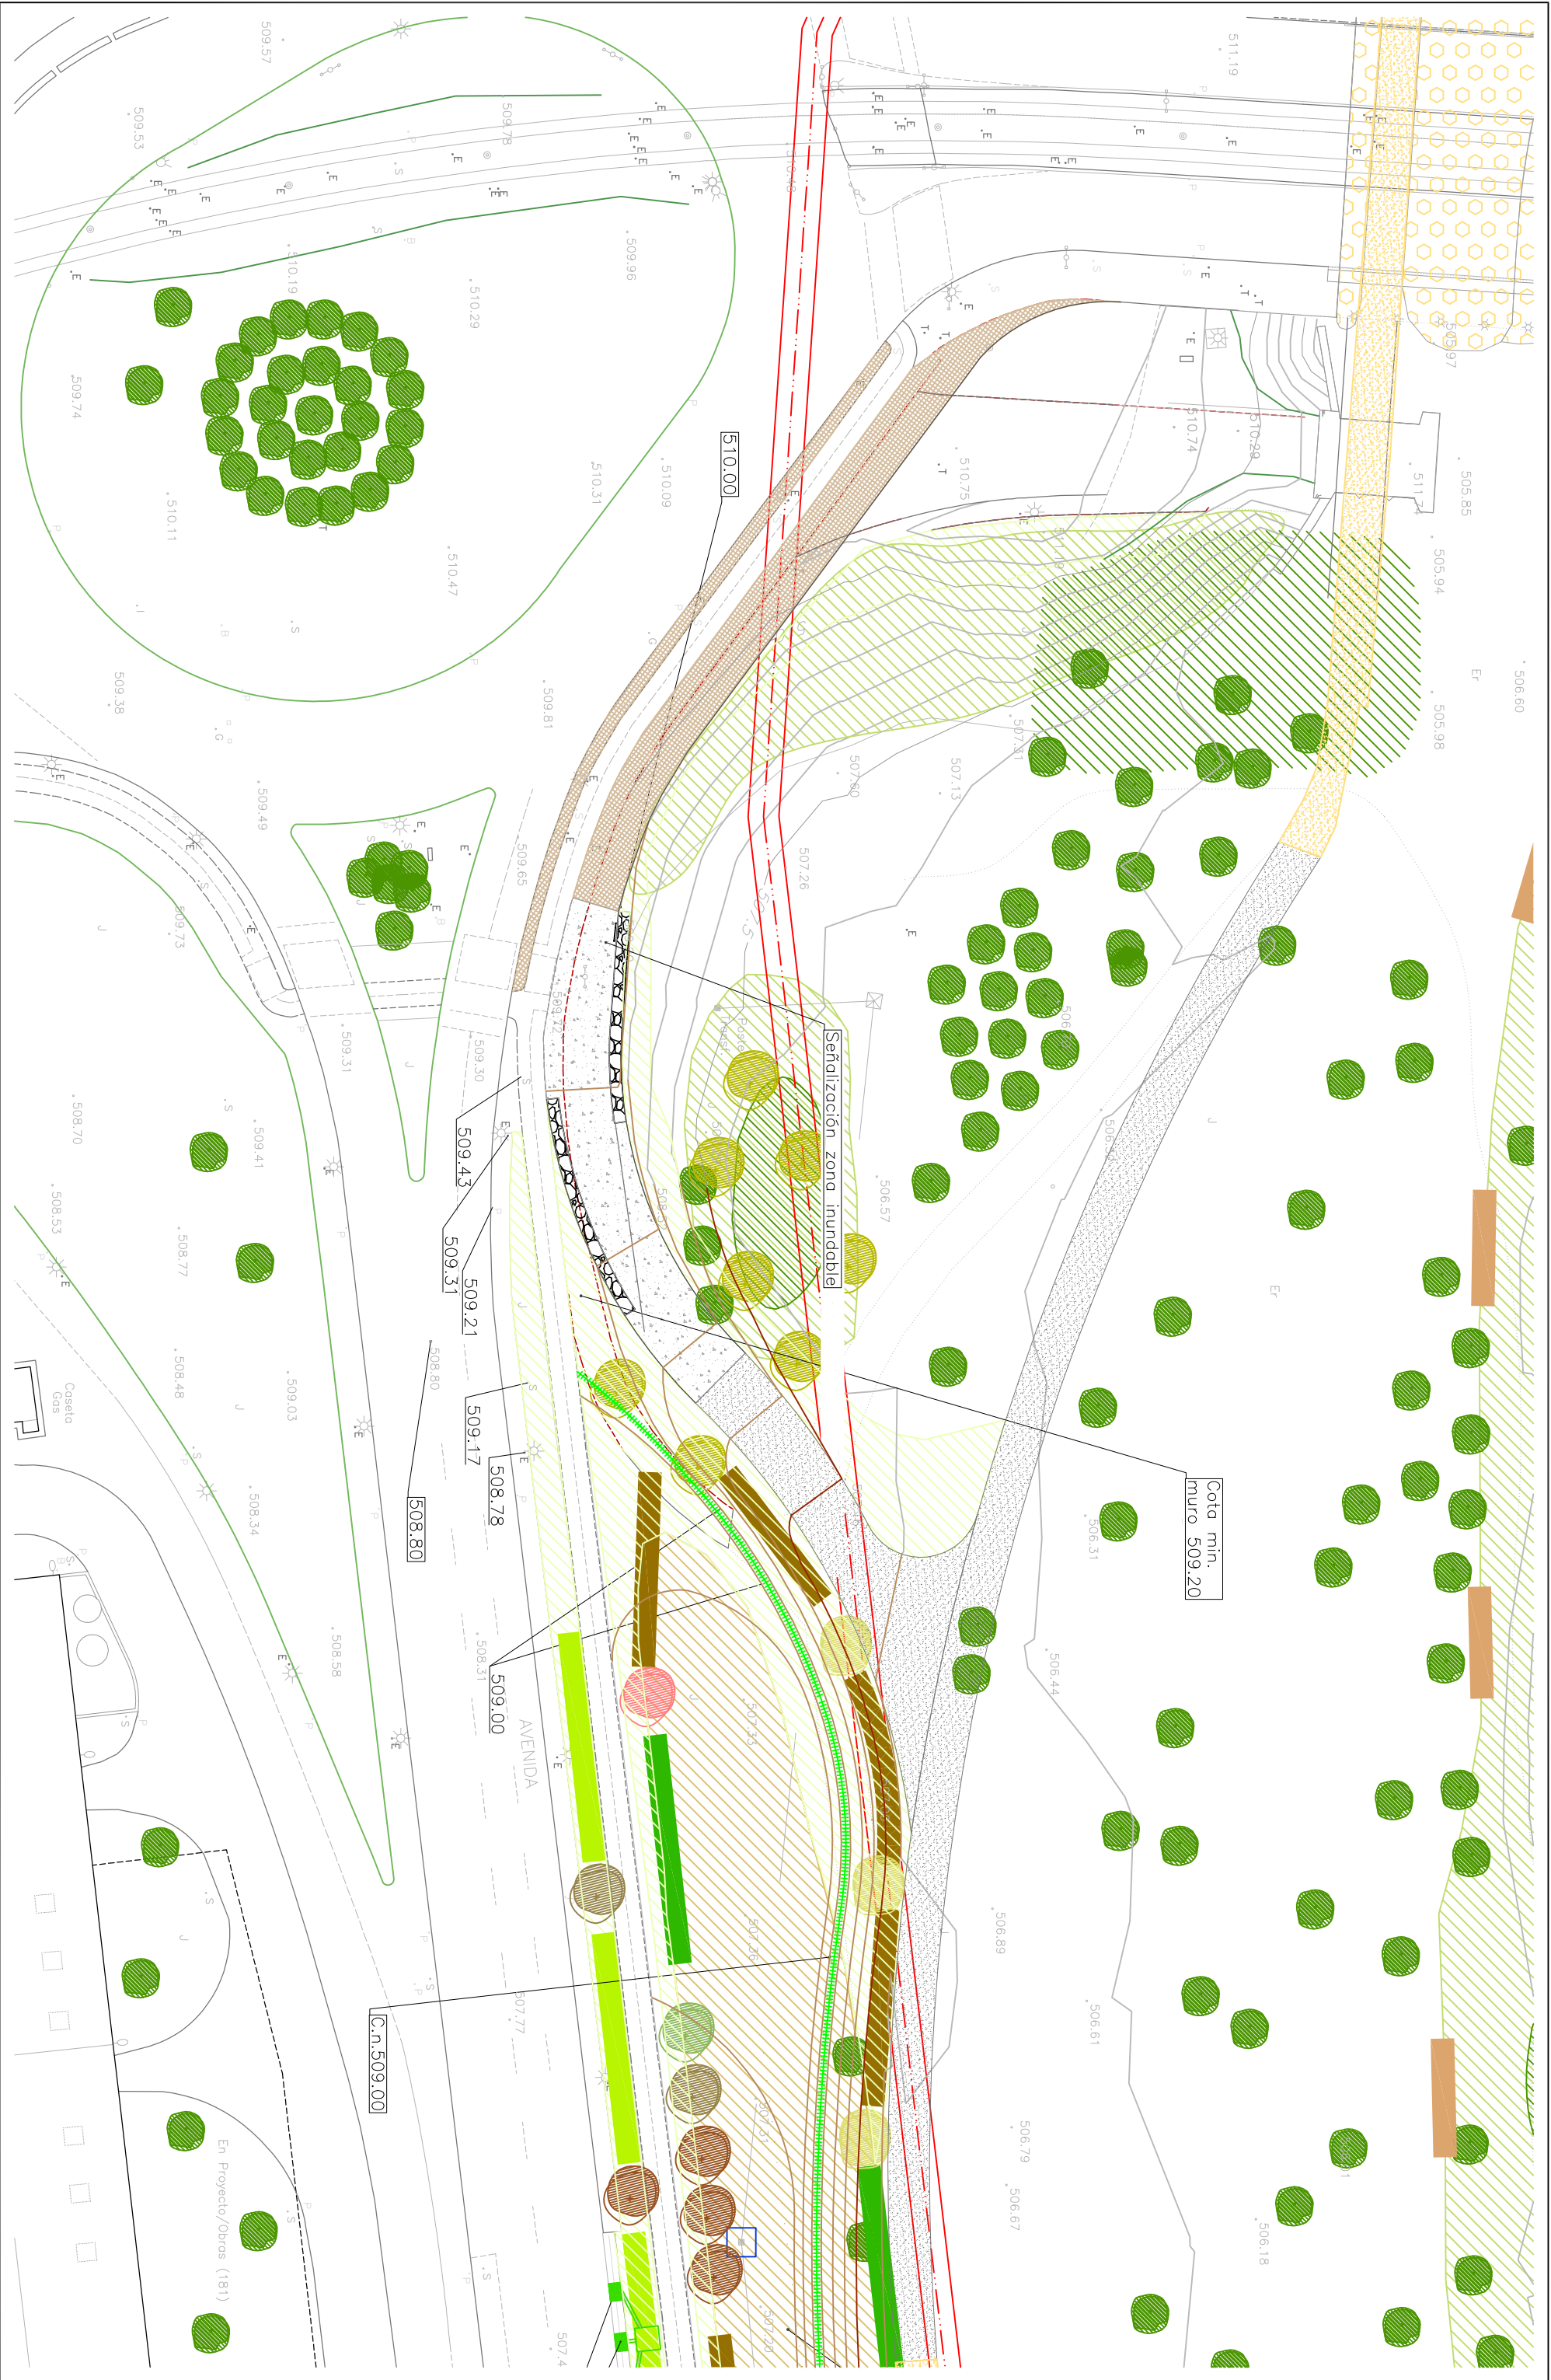

SUPERPUESTO:
Estado actual.

Dirección de proyecto: Eduardo Rojo Fraile			
Arquitecto Jefe de Espacio Público y Medio Natural			
Todos las medidas se comprobarán en obra. Cotas en metros. Coordenadas U.T.M. referidos al Datum ETRS 89.			
Proyecto	Prevención inundaciones del río Zadorra-Fase II.	Situación	Vitoria-Gasteiz
Fase	Actuaciones entre Gamarra y Abetxuko.	Escalas	1/500
Plano	Proyecto de ejecución	Fecha	Junio 2018
SUPERPUESTO ENTRADA OESTE ANILLO VERDE			05.1