
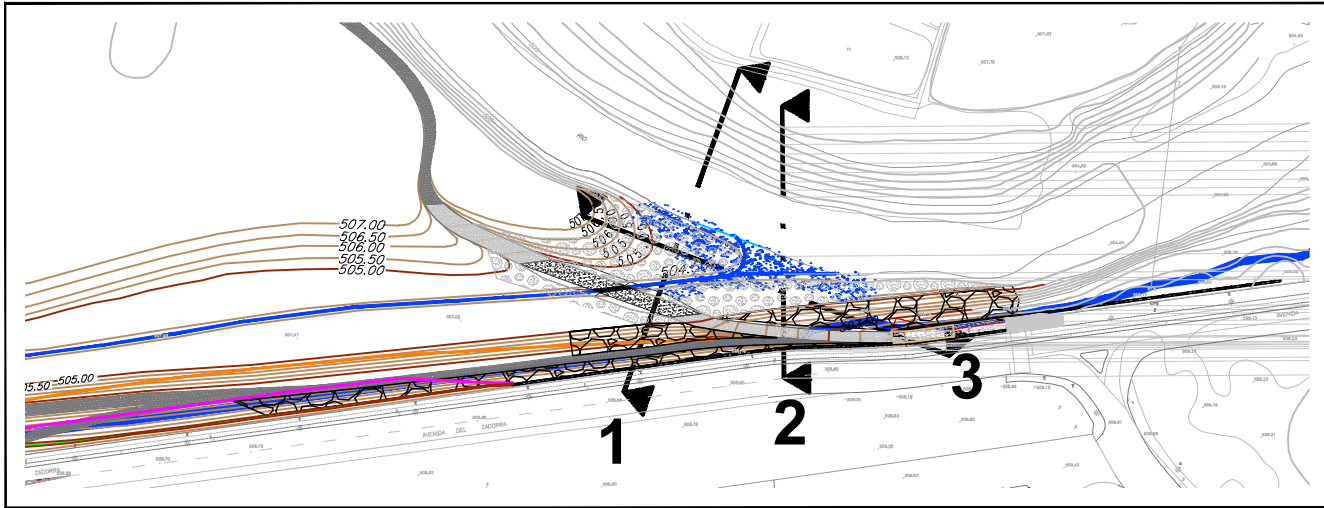


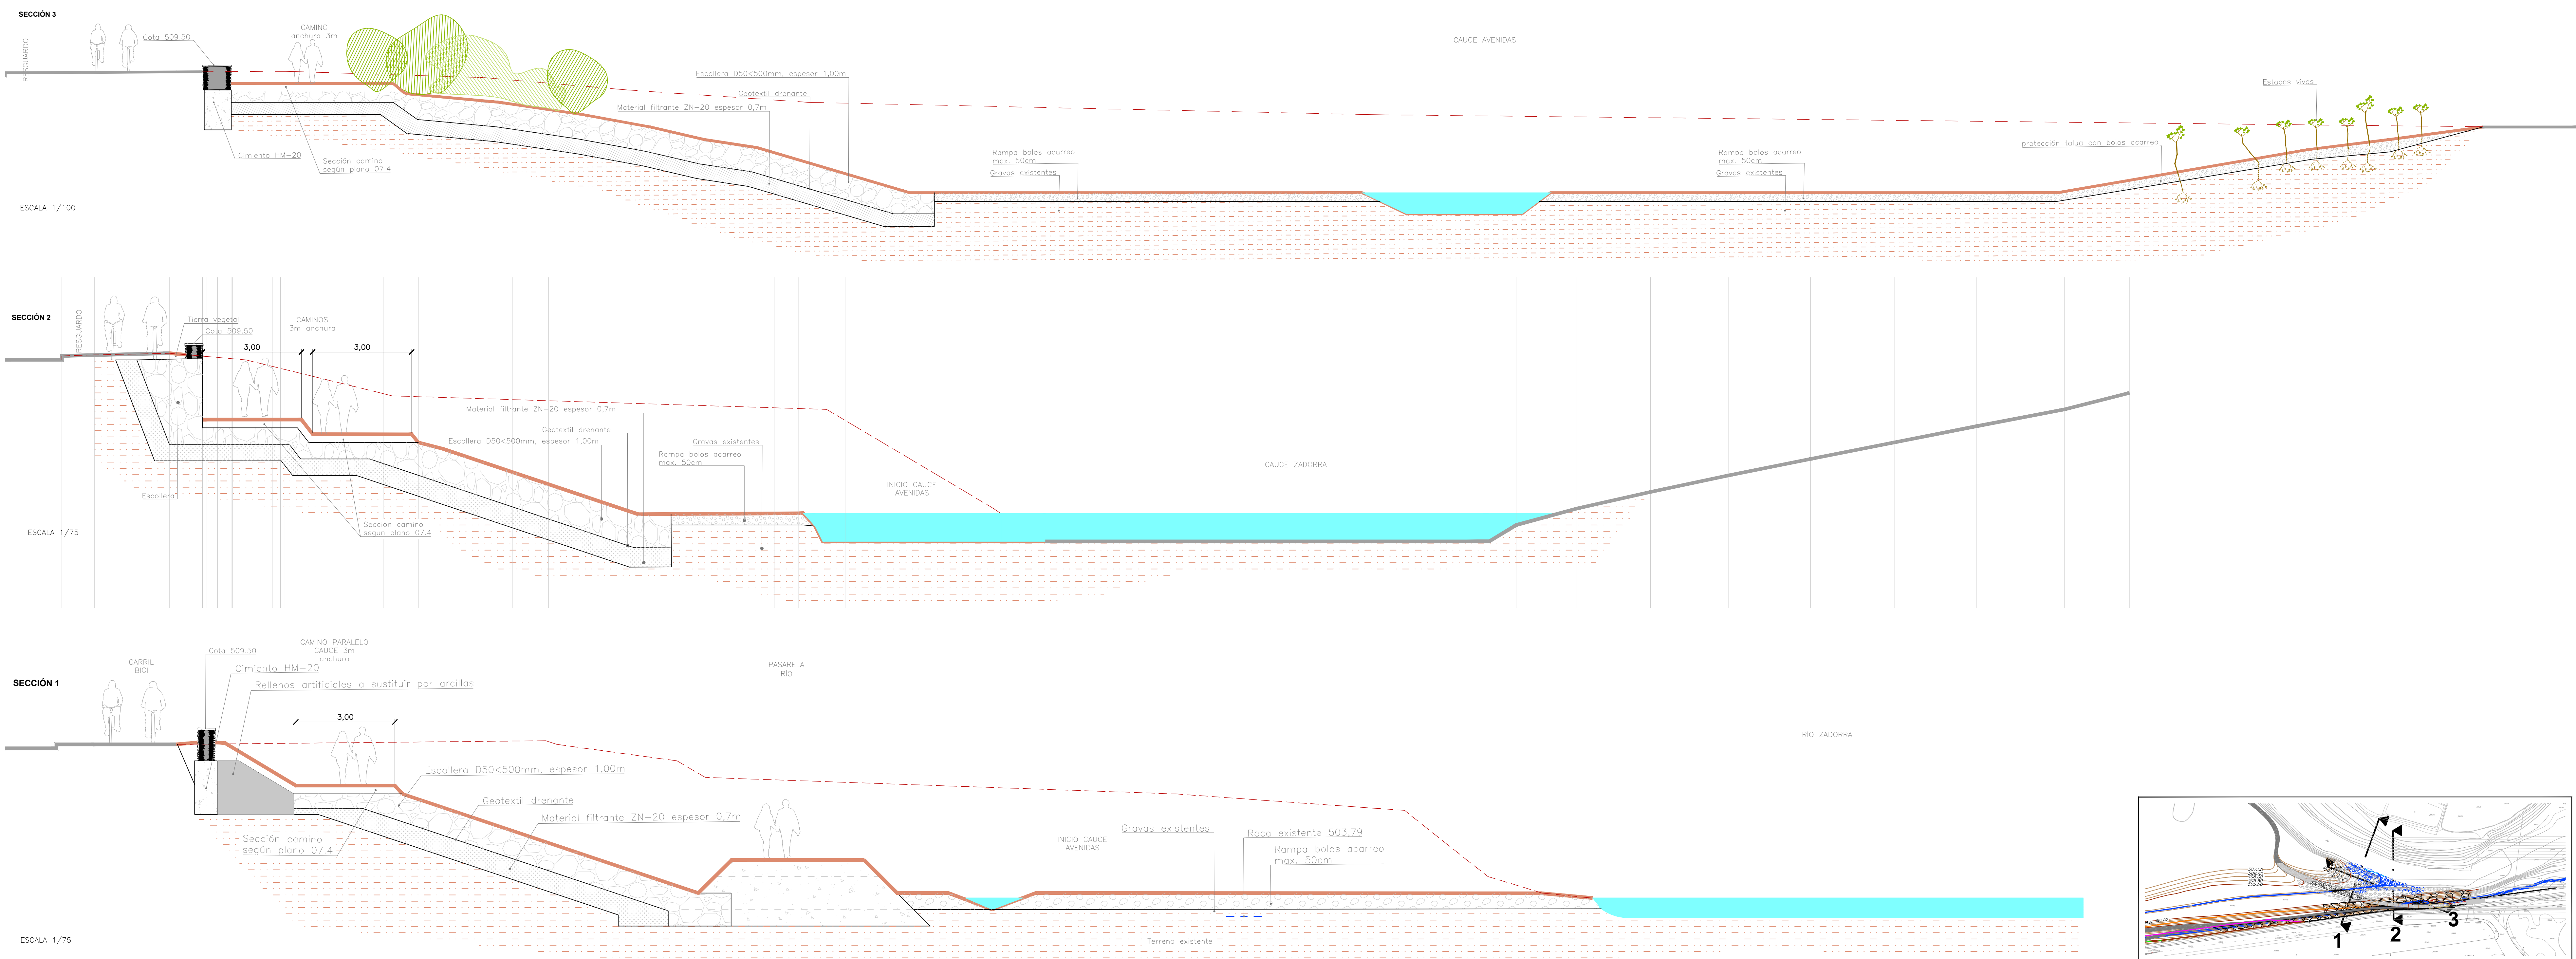

NOTA TALUDES: Cuando la relación de taludes sumergidos circunstancialmente sea menor de 2H/1V se reforzarán con escollera.

- TERRENO ORIGINAL
- RASANTE TERRENO A MODIFICAR
- RASANTE TERRENO SIN ACTUACIÓN

Todas las medidas se comprobarán en obra. Cotas en metros. Coordenadas U.T.M., referidas al Datum ETRS 89.			
Proyecto	Prevención inundaciones del río Zadorra-Fase II. Actuaciones entre Gamarra y Abetxuko.	Situación	Vitoria-Gasteiz
Fase	Proyecto de ejecución	Escala	1/100 y 1/75
Plano	DETALLES CONSTRUCTIVOS ESCOLLERAS	Fecha	Junio 2018

Dirección de proyecto: Eduardo Rojo Fraile
Arquitecto Jefe de Espacio Público y Medio Natural

