

MARCADO DE POZOS


| MARCADO DE POZOS O ARQUETAS DE REGISTRO                                                      |                                                                                              |
|----------------------------------------------------------------------------------------------|----------------------------------------------------------------------------------------------|
| TAPA                                                                                         | MARCO                                                                                        |
| SANEAMIENTO/ESTOLDERIA VITORIA–GASTEIZ                                                       |                                                                                              |
| Marca de norma: EN 124                                                                       | Marca de norma: EN 124                                                                       |
| Close resistente: D400/E600/...                                                              | Close resistente: D400/E600/...                                                              |
| El nombre y/o sigla del fabricante y lugar de fabricación que puede estar en forma de código | El nombre y/o sigla del fabricante y lugar de fabricación que puede estar en forma de código |
| Marca del organismo de certificación                                                         | Marca del organismo de certificación                                                         |
| MARCADO DE POZOS O ARQUETAS DE REGISTRO (conductos de residuales o mixtos)                   |                                                                                              |
| TAPA                                                                                         | MARCO                                                                                        |
| SANEAMIENTO/ESTOLDERIA VITORIA–GASTEIZ                                                       |                                                                                              |
| Marca de norma: EN 124                                                                       | Marca de norma: EN 124                                                                       |
| Close resistente: D400/E600/...                                                              | Close resistente: D400/E600/...                                                              |
| El nombre y/o sigla del fabricante y lugar de fabricación que puede estar en forma de código | El nombre y/o sigla del fabricante y lugar de fabricación que puede estar en forma de código |
| Marca del organismo de certificación                                                         | Marca del organismo de certificación                                                         |
| MARCADO DE POZOS O ARQUETAS DE REGISTRO (conductos de pluviales)                             |                                                                                              |
| TAPA                                                                                         | MARCO                                                                                        |
| SANEAMIENTO/ESTOLDERIA PLUVIALES/EURI URA VITORIA–GASTEIZ                                    |                                                                                              |
| Marca de norma: EN 124                                                                       | Marca de norma: EN 124                                                                       |
| Close resistente: D400/E600/...                                                              | Close resistente: D400/E600/...                                                              |
| El nombre y/o sigla del fabricante y lugar de fabricación que puede estar en forma de código | El nombre y/o sigla del fabricante y lugar de fabricación que puede estar en forma de código |
| Marca del organismo de certificación                                                         | Marca del organismo de certificación                                                         |
| SUMIDEROS DE BUZÓN CON TAPA ABATIBLE                                                         |                                                                                              |
| TAPA                                                                                         | MARCO                                                                                        |
| SANEAMIENTO/ESTOLDERIA VITORIA–GASTEIZ                                                       |                                                                                              |
| Marca de norma: EN 124                                                                       | Marca de norma: EN 124                                                                       |
| Close resistente: D400/C250                                                                  | Close resistente: D400/C250                                                                  |
| El nombre y/o sigla del fabricante y lugar de fabricación que puede estar en forma de código | El nombre y/o sigla del fabricante y lugar de fabricación que puede estar en forma de código |
| Marca del organismo de certificación                                                         | Marca del organismo de certificación                                                         |
| SUMIDEROS DE REJA ABATIBLE CON MARCO                                                         |                                                                                              |
| REJA                                                                                         | MARCO                                                                                        |
| Marca de norma: EN 124                                                                       | Marca de norma: EN 124                                                                       |
| Close resistente: D400/C250                                                                  | Close resistente: D400/C250                                                                  |
| El nombre y/o sigla del fabricante y lugar de fabricación que puede estar en forma de código | El nombre y/o sigla del fabricante y lugar de fabricación que puede estar en forma de código |
| Marca del organismo de certificación                                                         | Marca del organismo de certificación                                                         |
| REJILLA PARA CANALETA (drenaje lineal de gran longitud)                                      |                                                                                              |
| REJILLA                                                                                      |                                                                                              |
| Marca de norma: EN 124                                                                       |                                                                                              |
| Close resistente: D400                                                                       |                                                                                              |
| El nombre y/o sigla del fabricante y lugar de fabricación que puede estar en forma de código |                                                                                              |
| Marca del organismo de certificación                                                         |                                                                                              |

LA IDENTIFICACIÓN DEL SERVICIO de que se trata y la leyenda VITORIA–GASTEIZ serán de igual tamaño y predominarán sobre el resto de la información contenida en el elemento

DETALLE DE ZANJAS

SECCIÓN TIPO DE TUBERÍA DE HORMIGÓN CILINDRICA ENCHUFE DE CAMPANA UNIÓN JUNTA DE GOMA (DELTA) (APOYO PUNTUAL EN JUNTAS)

| Díametro interior $\phi$ en mm | 300 | 400 | 500 | 600 | 800 | 1000 | 1200 |
|--------------------------------|-----|-----|-----|-----|-----|------|------|
| Hormigón bajo tubo(d)cm        | 8   | 8   | 8   | 8   | 8   | 10   | 10   |
| Hormigón riñones cm            | 10  | 13  | 16  | 19  | 25  | 30   | 36   |
| Hormigón. Total(B) cm          | 18  | 21  | 24  | 27  | 35  | 40   | 46   |

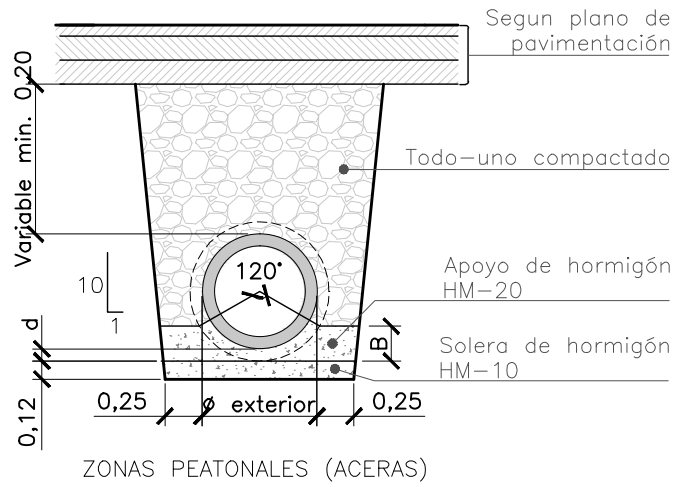


SECCIÓN TIPO DE TUBERÍA DE POLIETILENO DE ALTA DENSIDAD (PEAD)

| Díametro exterior $\phi$ en mm | 160 | 200 | 250 | 315 | 400 | 500 |
|--------------------------------|-----|-----|-----|-----|-----|-----|
| Díametro interior $\phi$ en mm | 140 | 180 | 220 | 270 | 340 | 425 |


EN CASO DE QUE LA ANCHURA DE LA ZANJA SEA INFERIOR A LA DEL CUADRO, SE LLENARÁN LOS LATERALES DE LA TUBERÍA CON HORNIGÓN HM–20

SECCIÓN TIPO

Si "b" es menor o igual a 50cm se hormigonará todo el relleno (B)

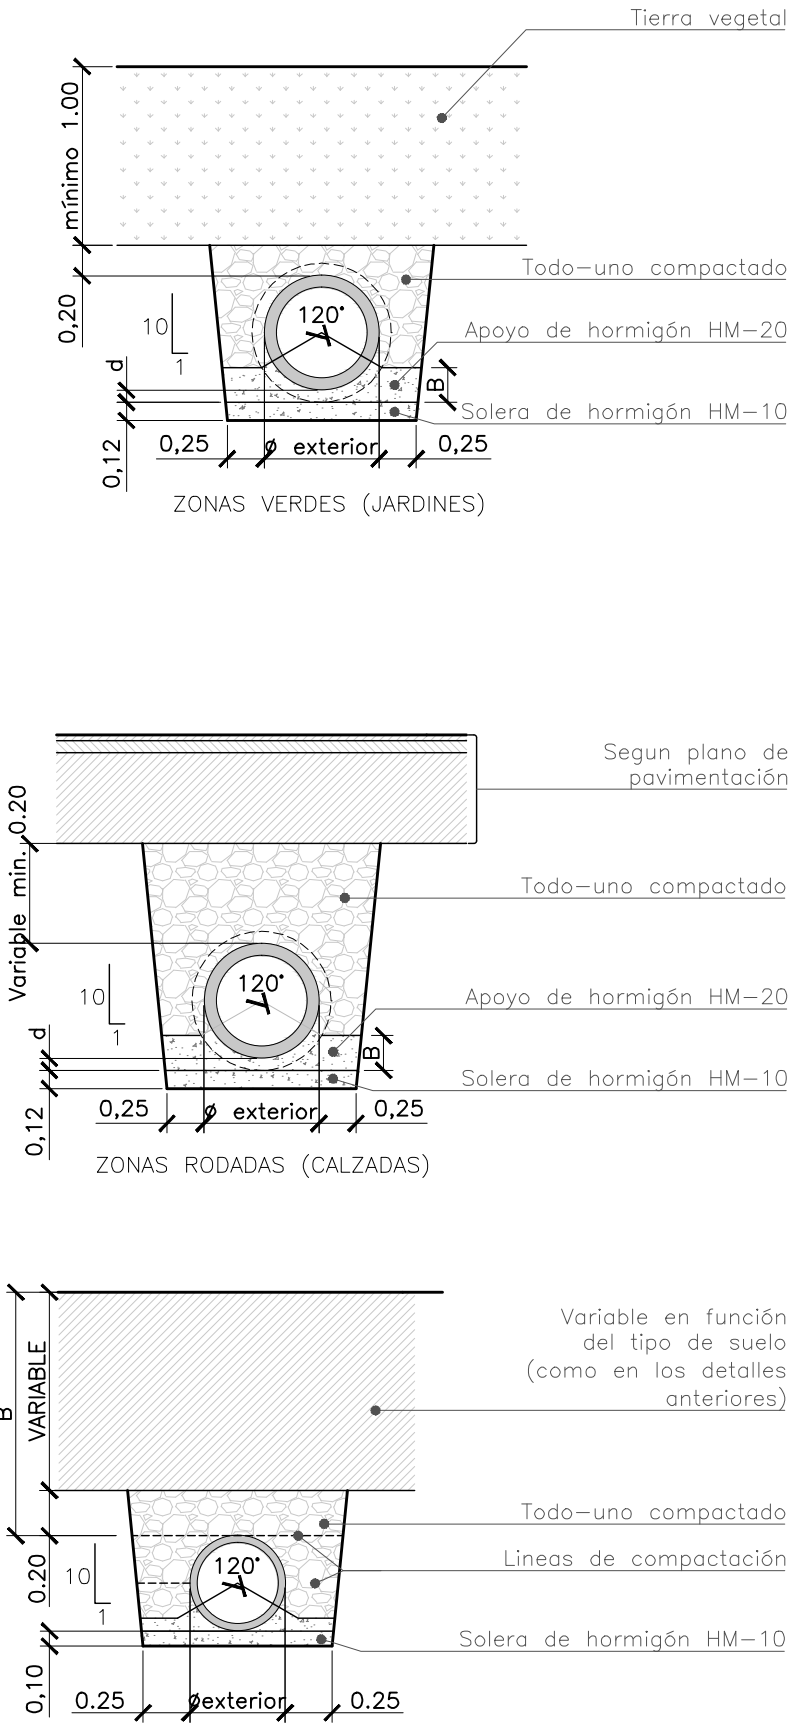


POZO DE REGISTRO IN SITU

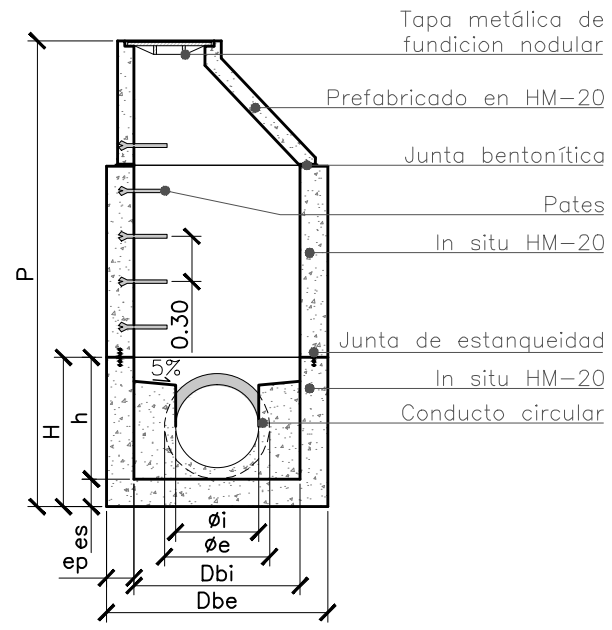

| $\phi$                      | P          | Dbi    | Dbe    | ep    | es             | h              | H              |
|-----------------------------|------------|--------|--------|-------|----------------|----------------|----------------|
| <450 mm                     | <4.0 m     | 1000mm | 1300mm | 150mm | 150mm          | $\phi$ e+200mm | $\phi$ e+350mm |
| $\geq$ 4.0 m                | 1200mm     | 1600mm | 200mm  | 200mm | $\phi$ e+350mm | $\phi$ e+550mm |                |
| 500 $\leq\phi$ $\leq$ 600mm | Cualquiera | 1200mm | 1600mm | 200mm | 200mm          | $\phi$ e+350mm | $\phi$ e+550mm |

DETALLE DE POZOS DE REGISTRO  
POZO DE REGISTRO CON CAMARA

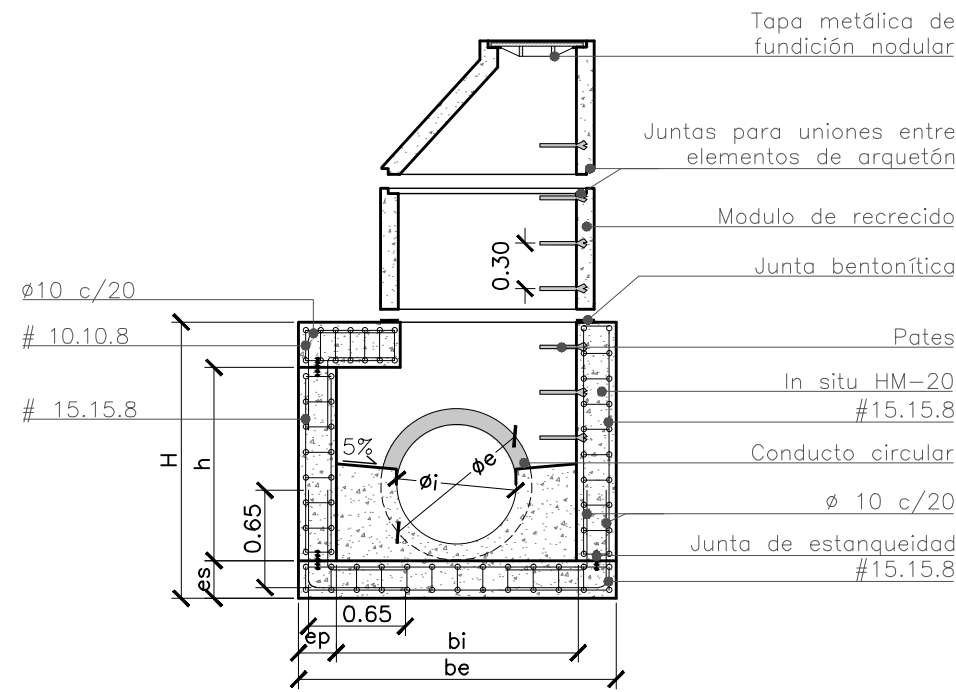

| $\phi$         | $\phi$ e | bi     | be     | ep    | es    | h                     | H      |
|----------------|----------|--------|--------|-------|-------|-----------------------|--------|
| 800mm          | 980mm    | 1400mm | 1900mm | 250mm | 250mm | 1150mm                | 1650mm |
| 1000mm         | 1220mm   | 1600mm | 2100mm | 250mm | 250mm | 1350mm                | 1850mm |
| 1200mm         | 1450mm   | 1900mm | 2400mm | 250mm | 250mm | 1550mm                | 2050mm |
| $\geq$ 1500 mm |          |        |        |       |       | A DEFINIR EN PROYECTO |        |

CARACTERÍSTICAS DE LOS MATERIALES Y COEFICIENTES DE SEGURIDAD


| Tipo y características resistentes | Control de materiales coeficiente de seguridad |                                       |                |
|------------------------------------|------------------------------------------------|---------------------------------------|----------------|
| De limpieza                        | fck>10 N/mm²                                   | Reducida                              |                |
| En masa                            | fck>20 N/mm²                                   | Normal                                | $\gamma$ c=1,5 |
| Armado                             | fck>25 N/mm²                                   | Normal                                | $\gamma$ c=1,5 |
| Control de ejecución               | Normal                                         | Coeficiente de mayoración de acciones | $\gamma$ f=1,6 |

ACABADOS DE PARAMENTOS


Todos los encofrados interiores son vistos y los exteriores ocultos. En paramentos exteriores se aplicará un recubrimiento con pintura bituminosa

DETALLE DE DISPOSITIVOS DE RECOGIDA DE AGUAS PLUVIALES

SUMIDEROS DE BUZÓN CON TAPA ABATIBLE

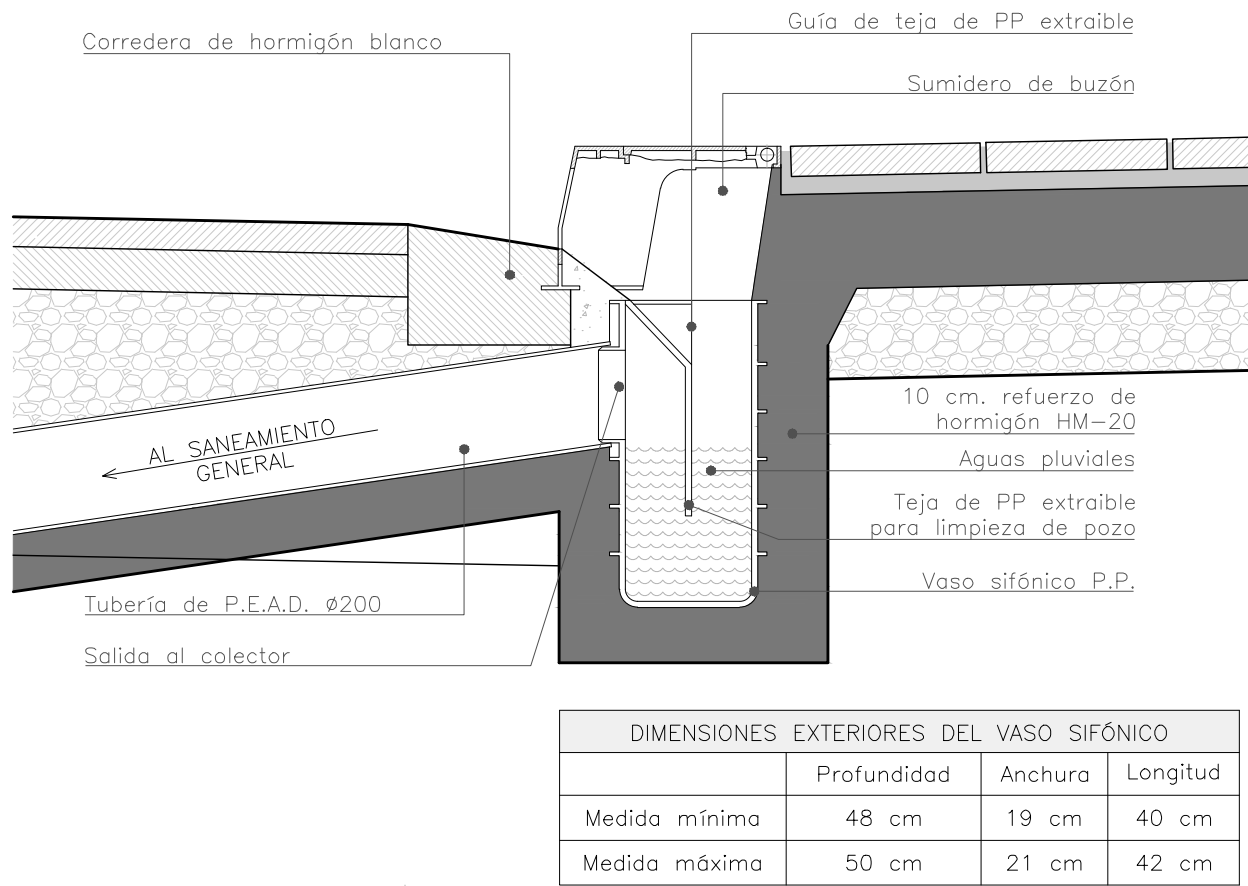


| DIMENSIONES EXTERIORES DEL VASO SIFÓNICO |             |         |          |
|------------------------------------------|-------------|---------|----------|
|                                          | Profundidad | Anchura | Longitud |
| Medida mínima                            | 48 cm       | 19 cm   | 40 cm    |
| Medida máxima                            | 50 cm       | 21 cm   | 42 cm    |

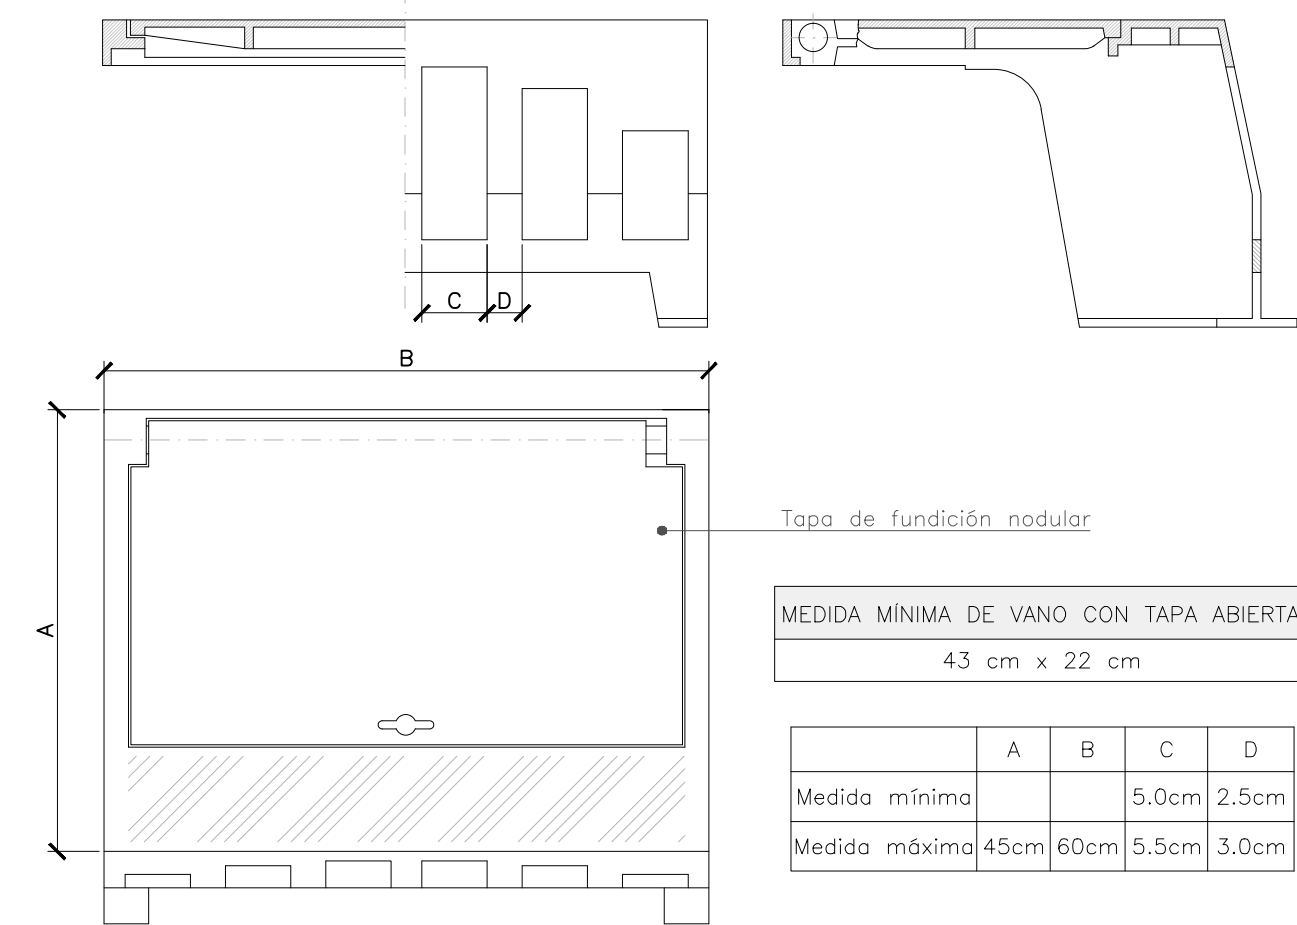

| MEDIDA MINIMA DE VANO CON TAPA ABIERTA |       |   |       |
|----------------------------------------|-------|---|-------|
|                                        | 43 cm | x | 22 cm |


|               | A    | B    | C     | D     |
|---------------|------|------|-------|-------|
| Medida mínima |      |      | 5,0cm | 2,5cm |
| Medida máxima | 45cm | 60cm | 5,5cm | 3,0cm |

POZO DE REGISTRO PREFABRICADO

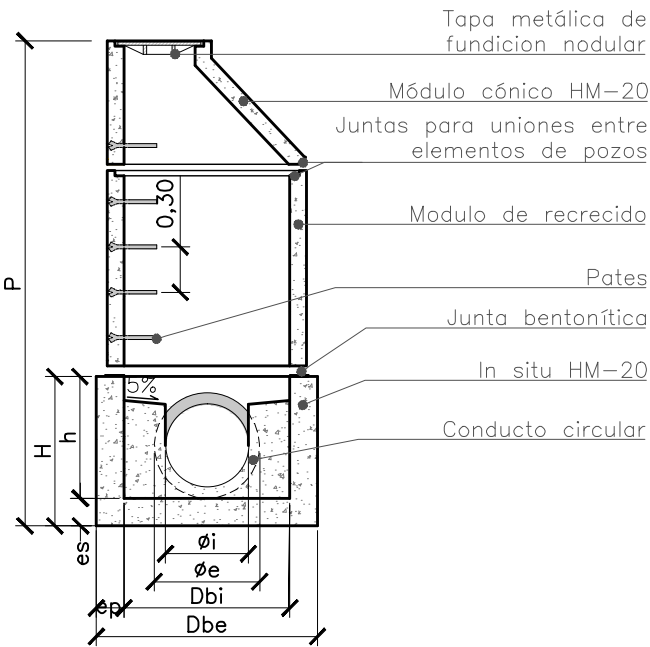


| $\phi$                      | P          | Dbi    | Dbe    | ep    | es             | h              | H              |
|-----------------------------|------------|--------|--------|-------|----------------|----------------|----------------|
| <450 mm                     | <4.0 m     | 1000mm | 1300mm | 150mm | 150mm          | $\phi$ e+200mm | $\phi$ e+350mm |
| $\geq$ 4.0 m                | 1200mm     | 1600mm | 200mm  | 200mm | $\phi$ e+350mm | $\phi$ e+550mm |                |
| 500 $\leq\phi$ $\leq$ 600mm | Cualquiera | 1200mm | 1600mm | 200mm | 200mm          | $\phi$ e+350mm | $\phi$ e+550mm |


SUMIDEROS DE REJA ABATIBLE CON MARCO

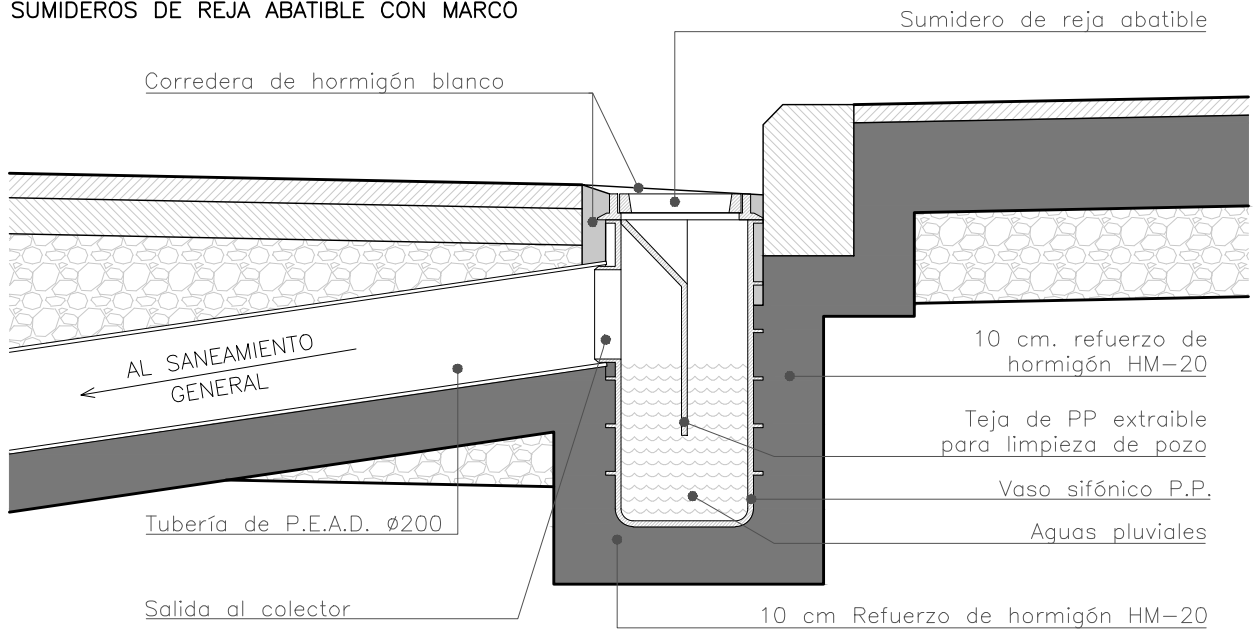

DETALLE DE CANALETA REGISTRABLE

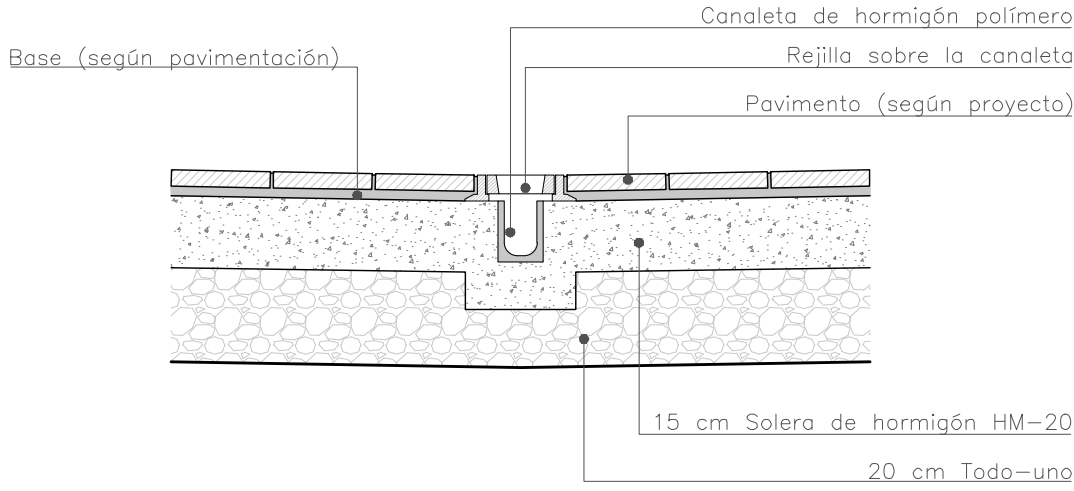


DETALLE DE ARQUETA SIFÓNICA (EN CANALETA)

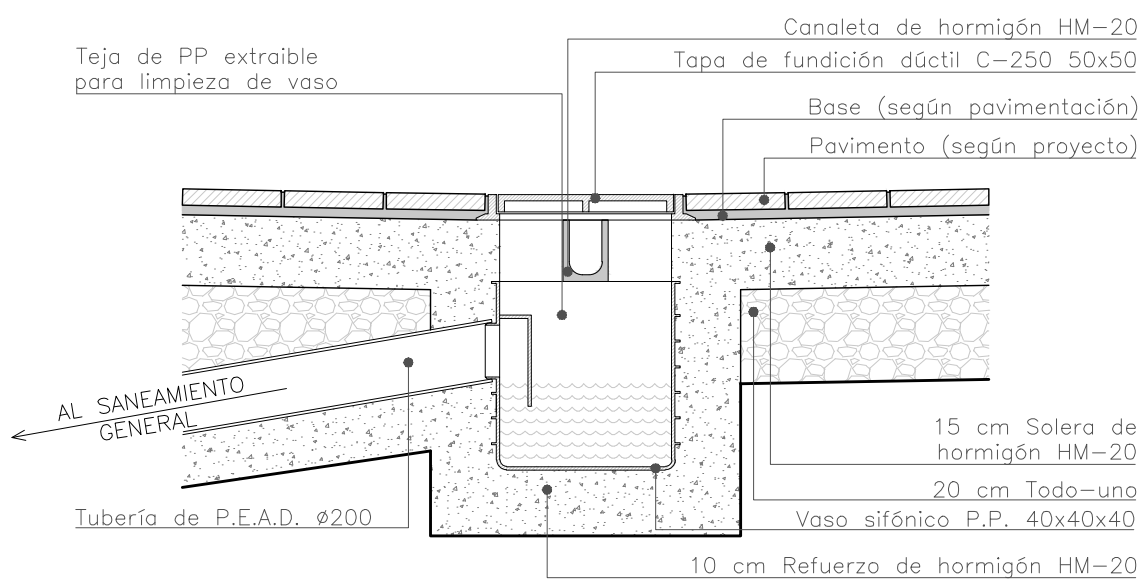


DETALLE DE ENTRONQUES

A ENTRONQUE POR ENCIMA DE GENERATRIZ MEDIA DE COLECTOR GENERAL

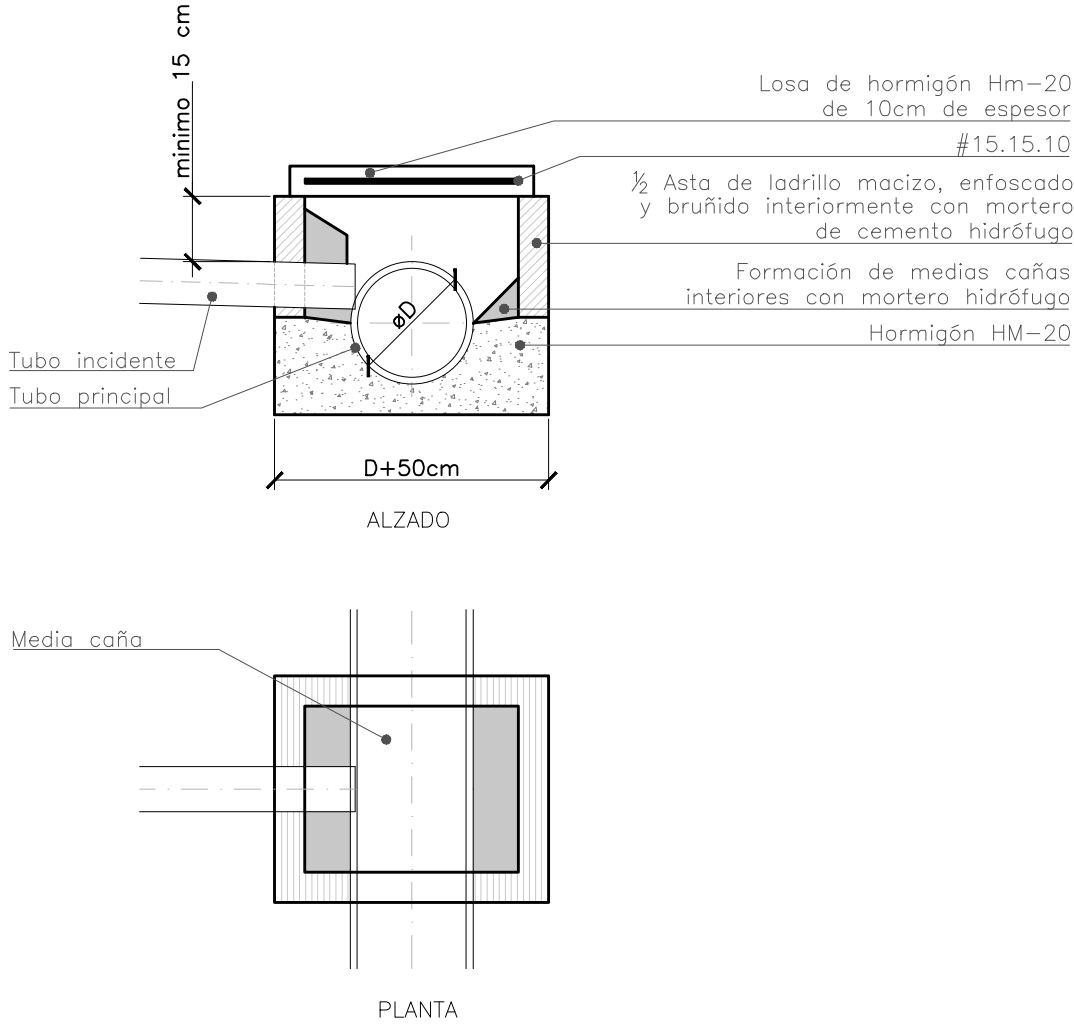

B ENTRONQUE POR DEBAJO DE GENERATRIZ MEDIA DE COLECTOR GENERAL

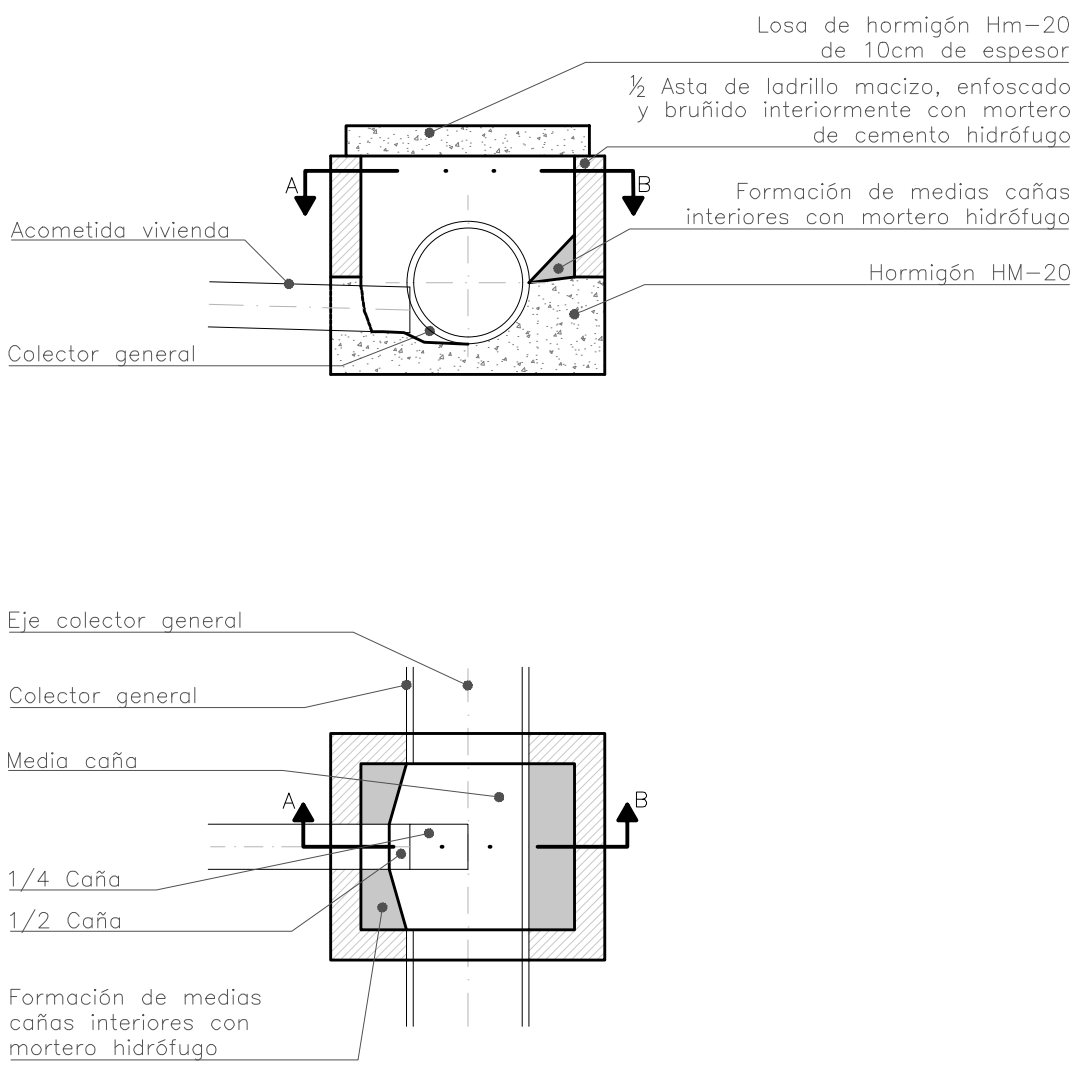

DETALLE DE ACOMETIDA POR DEBAJO DE LA GENERATRIZ MEDIA DEL COLECTOR GENERAL



Todas las medidas se comprobarán en obra. Cotas en metros. Coordenadas U.T.M. referidas al Datum ETRS 89.

|          |                                                |           |                 |  |  |
|----------|------------------------------------------------|-----------|-----------------|--|--|
| Proyecto | Travesía inundaciones del río Zadorra–fase II. | Situación | Vitoria–Gasteiz |  |  |
| Fase     | Proyecto de ejecución                          | Escala    | 1/50            |  |  |
| Plano    | DETALLES DE SANEAMIENTO                        | Fecha     | Junio 2018      |  |  |

Dirección de proyecto: Eduardo Rojo Fraile  
Arquitecto Jefe de Espacio Público y Medio Natural