


- TORRES IBERDROLA
- EUSKALTEL
- IBERDROLA
- TELEFONICA
- NATURGAS
- AMVISA

Dirección de proyecto: Eduardo Rojo Fraile
Arquitecto Jefe de Espacio Público y Medio Natural

Todas las medidas se comprobarán en obra. Cotas en metros. Coordenadas U.T.M. referidas al Datum ETRS 89.			
Proyecto	Prevención inundaciones del río Zadorra-Fase II. Actuaciones entre Gamorra y Abetxuko.	Situación	Vitoria-Gasteiz
Fase	Proyecto de ejecución	Escala	1/2000
Plano	SERVICIOS AFECTADOS	Fecha	Junio 2018

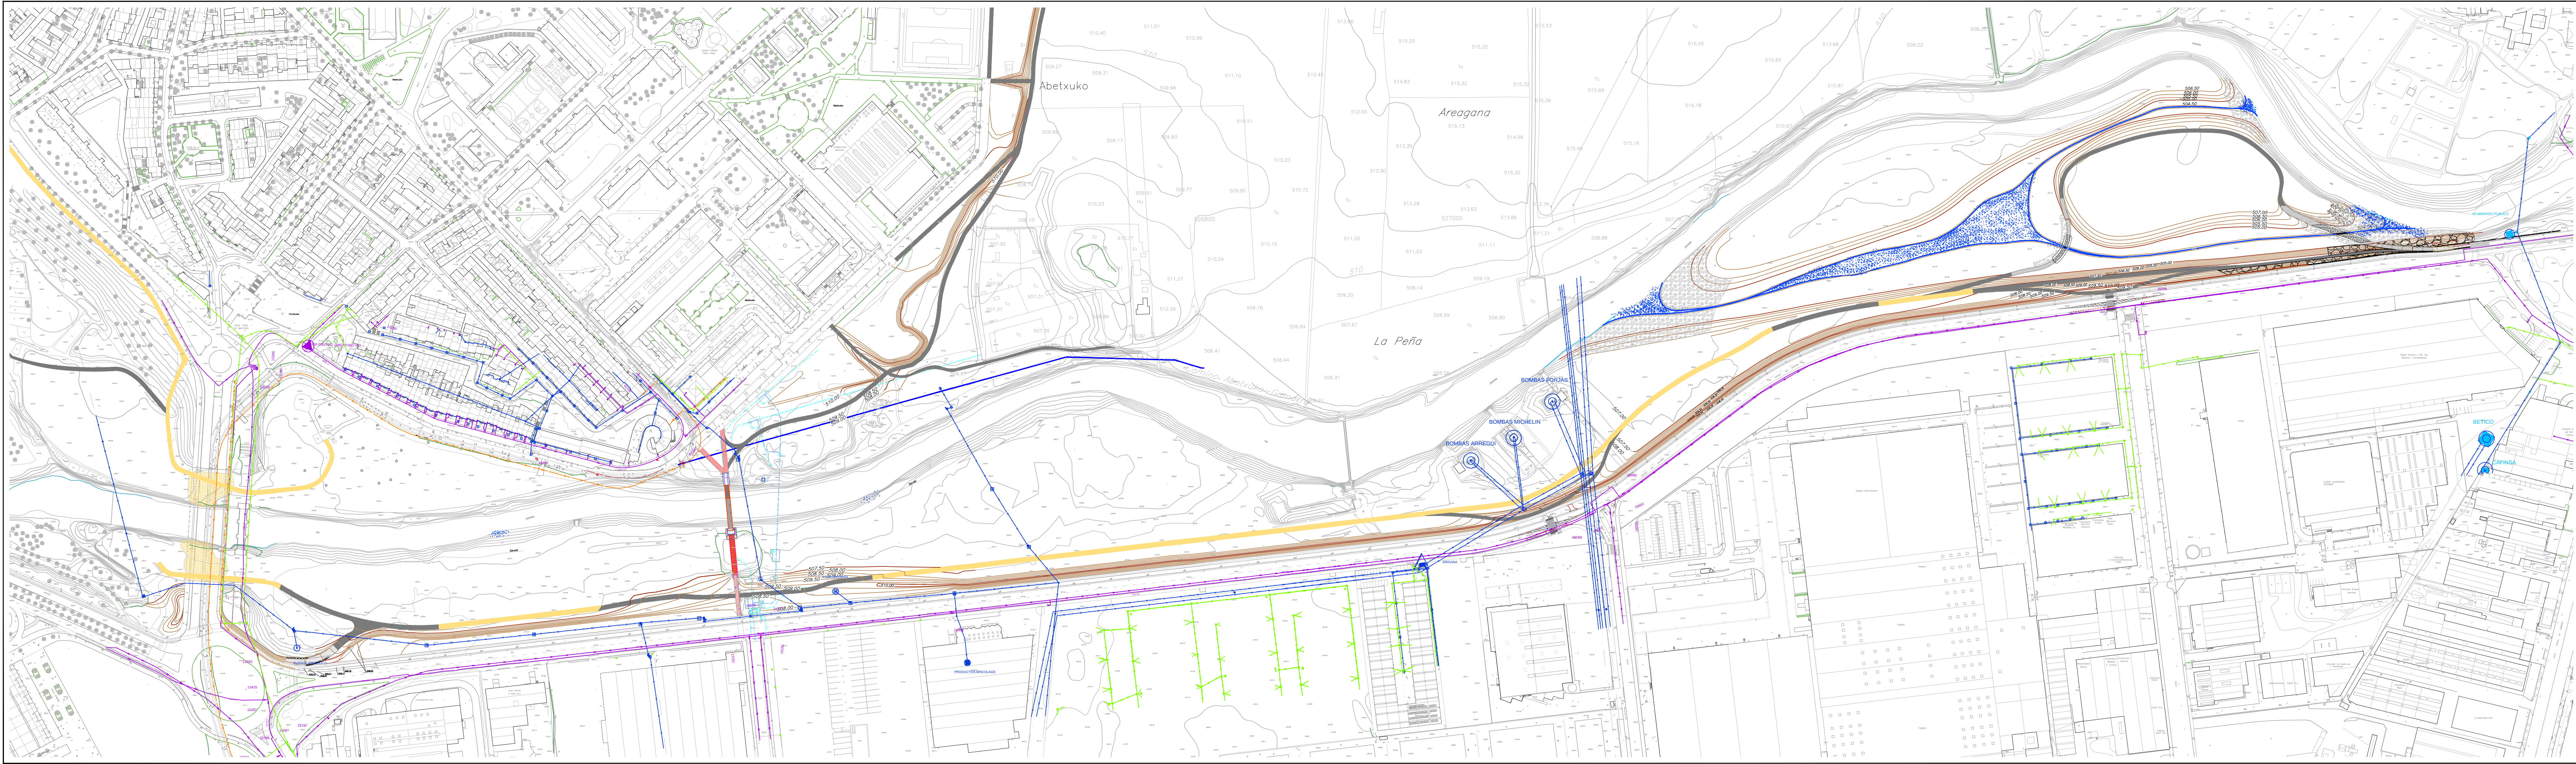