


- Zona excluida de maquinaria hasta reforzar, según planos anejo de protección infraestructuras existentes.
- Zona excluida de cualquier tránsito de maquinaria
- Zona a proteger de tuberías de AMVISA y libre de rellenos.
- Camino existente

Dirección de proyecto: Eduardo Rojo Fraile Arquitecto Jefe de Espacio Público y Medio Natural		Todas las medidas se comprobarán en obra. Cotas en metros. Coordenadas U.T.M. referidas al Datum ETRS 89.	
Proyecto	Prevención inundaciones del río Zadorra-Fase II.	Situación	Vitoria-Gasteiz
Fase	Proyecto de ejecución	Escala	1/2000
Plano	PROTECCIÓN DE SERVICIOS EXISTENTES	Fecha	Junio 2018

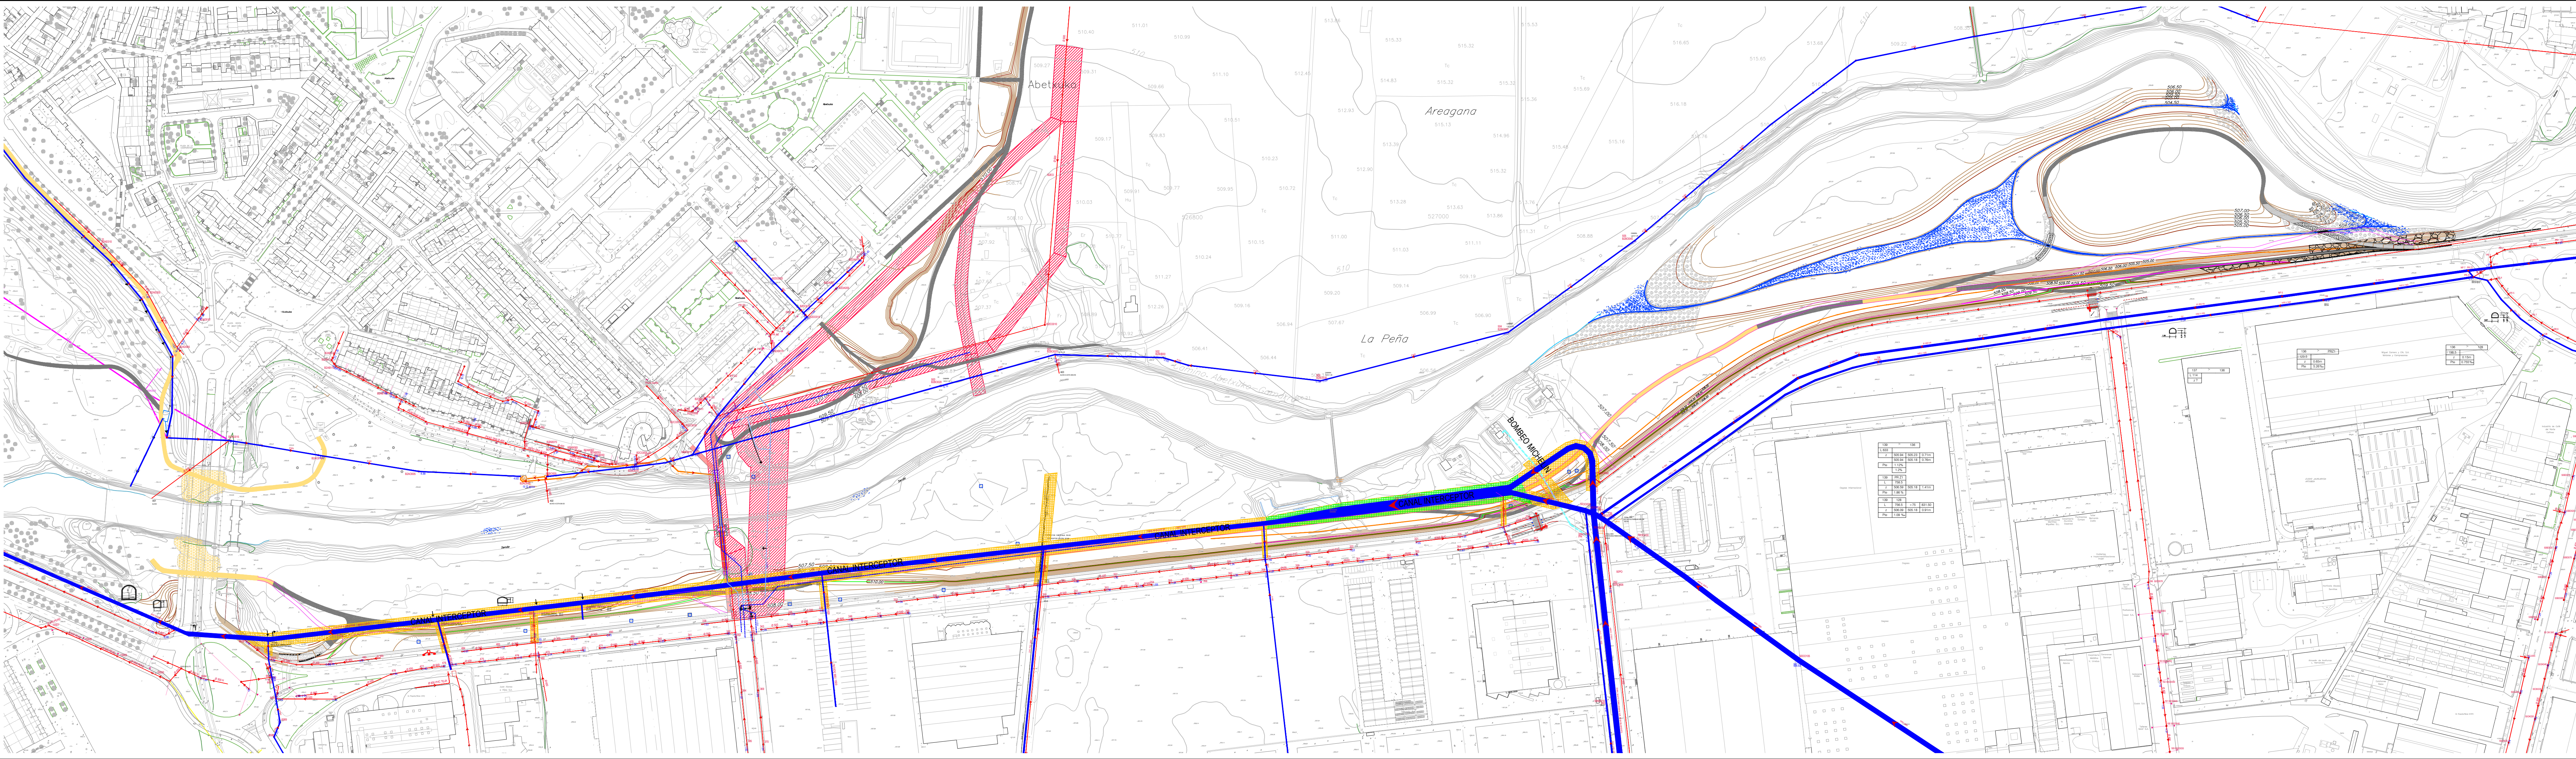